


ELEWACJA POŁUDNIOWA

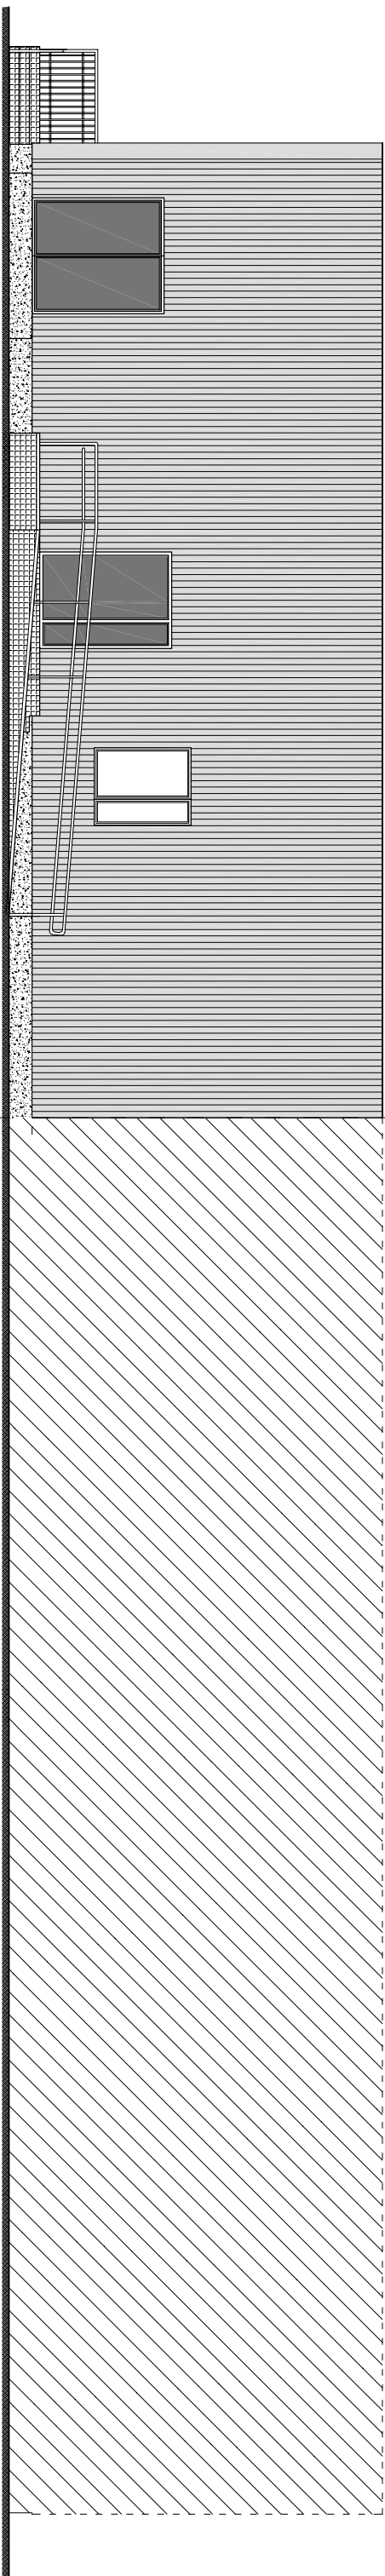

ELEWACJA PÓŁNOCNA

<div><div><div>projekty budowlane</div><div><div>JAKBUD</div><div><div><div></div><div></div><div></div></div></div></div><div><div>Zakład Usług Budowlanych</div><div>JAKBUD</div><div>97-300 Piotrków Tryb. ul. Młgałowa 85 tel. (044) 732-60-60, 0 603 811 126</div></div></div></div>		Temat:		URZĄDZENIE SCHOBRONISKA - NOCIEGOWNI DLA BEZDOMNYCH W CZĘŚCI ISTNIEJĄCEGO PAVILIONU USŁUGOWEGO		Data: 02.2010	
Inwestor:		MIASTO PIOTRKÓW TRYBUNAŁSKI Z SIĘDZIBĄ W PIOTRKOWIE TRYBUNAŁSKIM 97-300, PASAŻ KAROLA RUDOWSKIEGO 10.				Skala 1: 100	
Adres:		PIOTRKÓW TRYB. UL. WRONIA 55-59, NR. DZ. 2/32 OBR. 42				Branża arch.	
Rysunek:		Elewacje				Nr rys. 6.	
Autor:		mgr inż. arch. Anna Rogut mgr inż. Urszula Jakubowska				4/R-477LOIA06 G.P.IV. 7342/104/94	
Asystent:		tech. bud. Michał Cejnek					