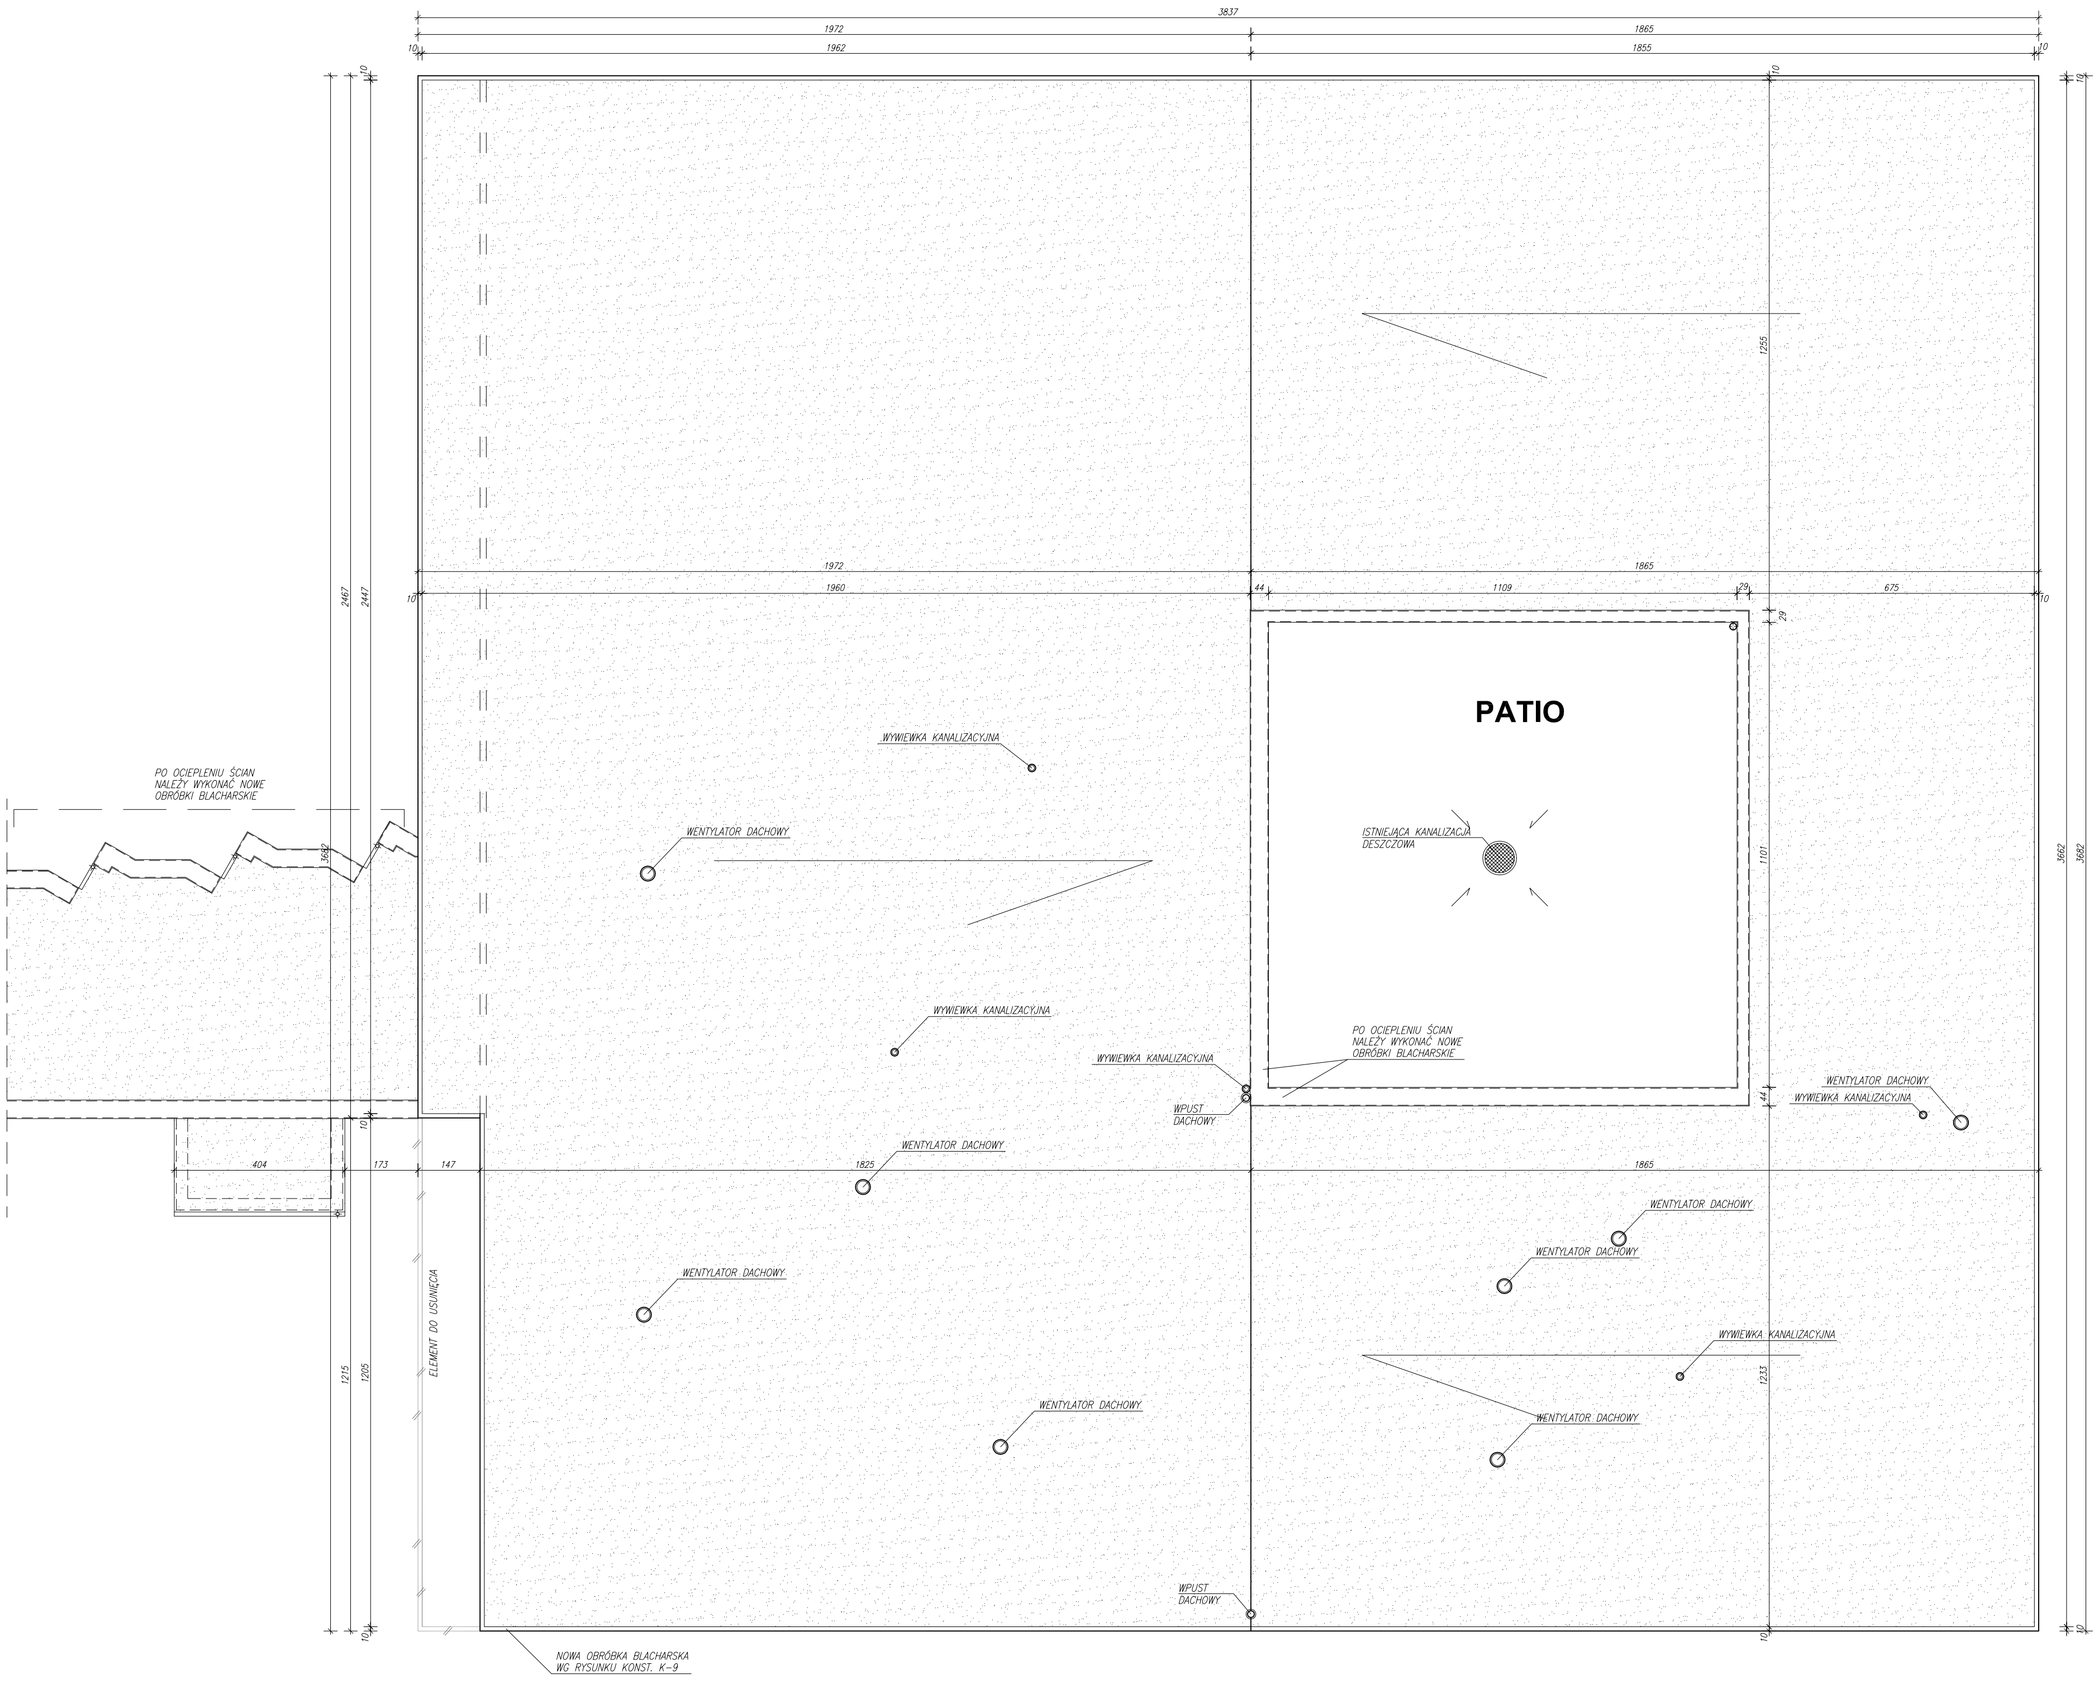

Zakład Usług Budowlanych JAKBUD 97-300 Piotrków Tryb. ul. Mgdalowa 85 tel. (044) 732-60-60 ,0 603 611 126	Temat:	URZĄDZENIE SCHRONISKA - NOCLEGOWNI DLA BEZDOMNYCH W CZĘŚCI ISTNIEJĄCEGO PAWILONU USŁUGOWEGO	Data: 02.2011
	Inwestor:	MIASTO PIOTRKÓW TRYBUNALSKI Z SIEDZIBĄ W PIOTRKOWIE TRYBUNALSKIM 97-300, PASAŻ KAROLA RUDOWSKIEGO 10.	Skala 1: 100
	Adres:	PIOTRKÓW TRYB., UL. WRONIA 55-59, NR. DZ. 2/32 OBR. 42 — Branża arch.	Nr rys. 2.
	Rysunek:	Rzut dachu - wykonawczy	
	Autor:	mgr inż. arch. Anna Rogut	4/R-477ŁOIA/06
	Asystent:	mgr inż. Urszula Jakubowska tech. bud. Michał Cejnuk	G.P.IV. 7342/104/94