


Przekrój przez podjazd dla osób niepełnosprawnych
skala 1:50

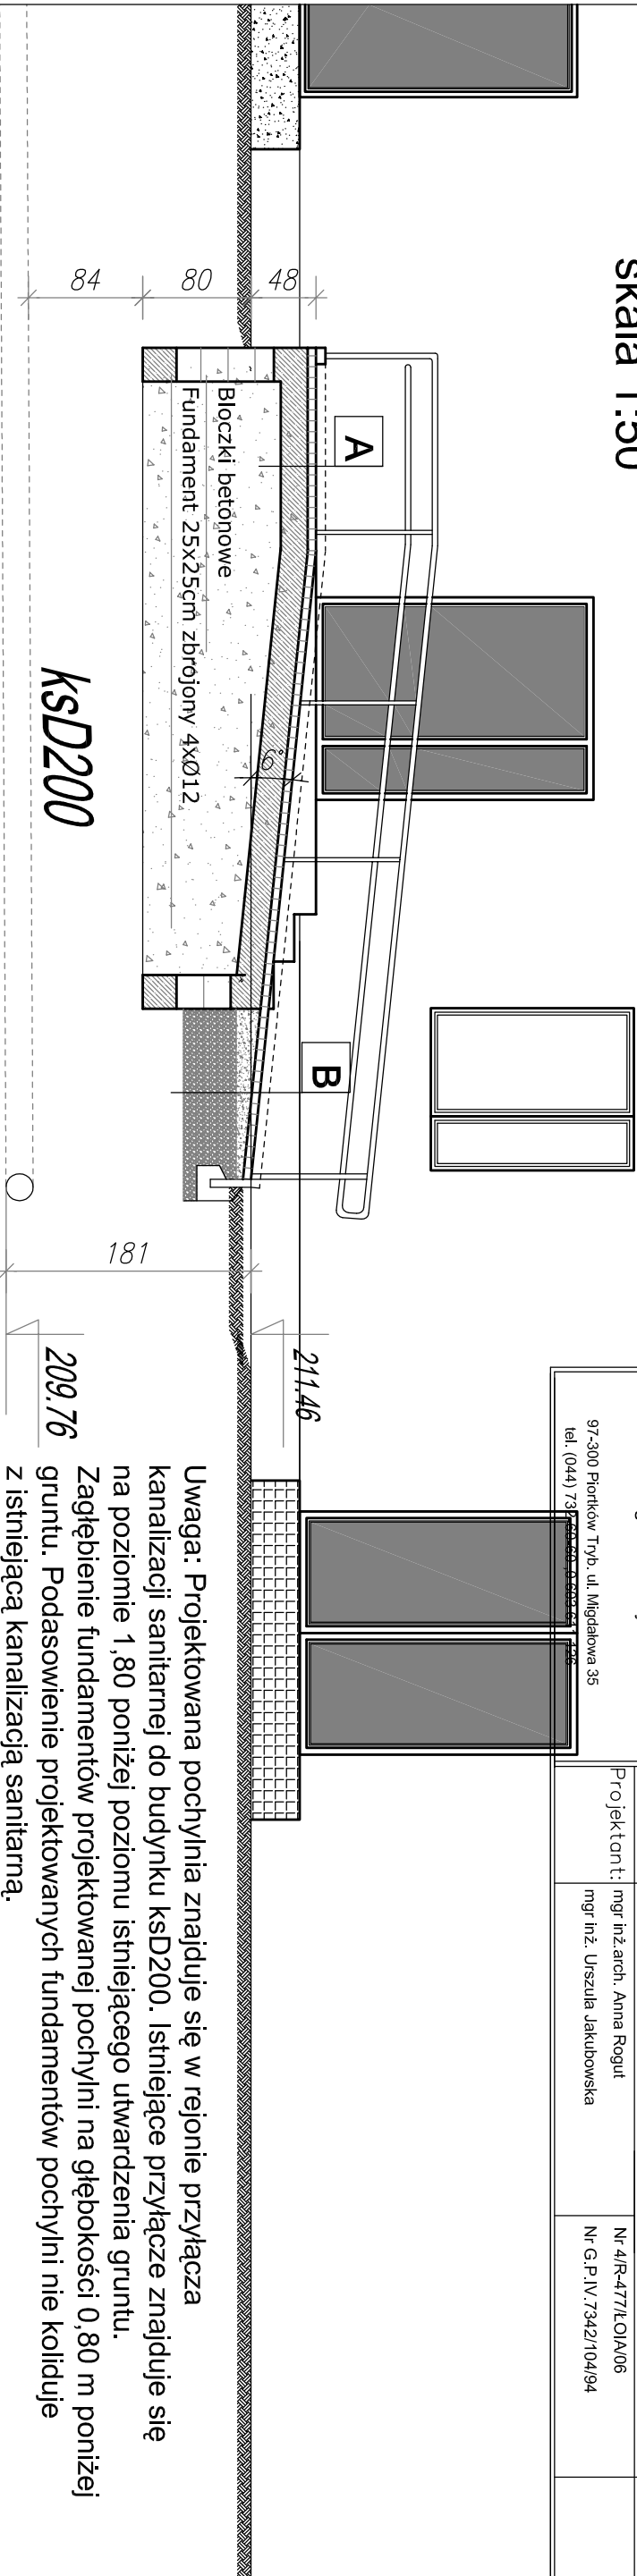


A

1. Kostka betonowa na podsypce piaskowej
2. Płyta betonowa zbrojona górną i dolną siatką Ø12co 15cm gr. 20cm
3. Posypka piaskowa ubita
4. Podbudowa z kruszywa
5. Istniejące podłoże

B


1. Kostka betonowa 6cm
2. Podsypka piaskowa 5 - 10cm
4. Podbudowa z kruszywa
5. Istniejące podłoże

Uwaga: Projektowana pochylnia znajduje się w rejonie przyłącza kanalizacji sanitarnej do budynku ksD200. Istniejące przyłącze znajduje się na poziomie 1,80 poniżej poziomu istniejącego utwardzenia gruntu. Zagłębienie fundamentów projektowanej pochylni na głębokości 0,80 m poniżej gruntu. Podasowanie projektowanych fundamentów pochylni nie koliduje z istniejącą kanalizacją sanitarną.
Prace związane z budową pochylni należy prowadzić ręcznie z zachowaniem szczególnej ostrożności w miejscu zbliżenia do przyłącza i studzienki kanalizacyjnej.

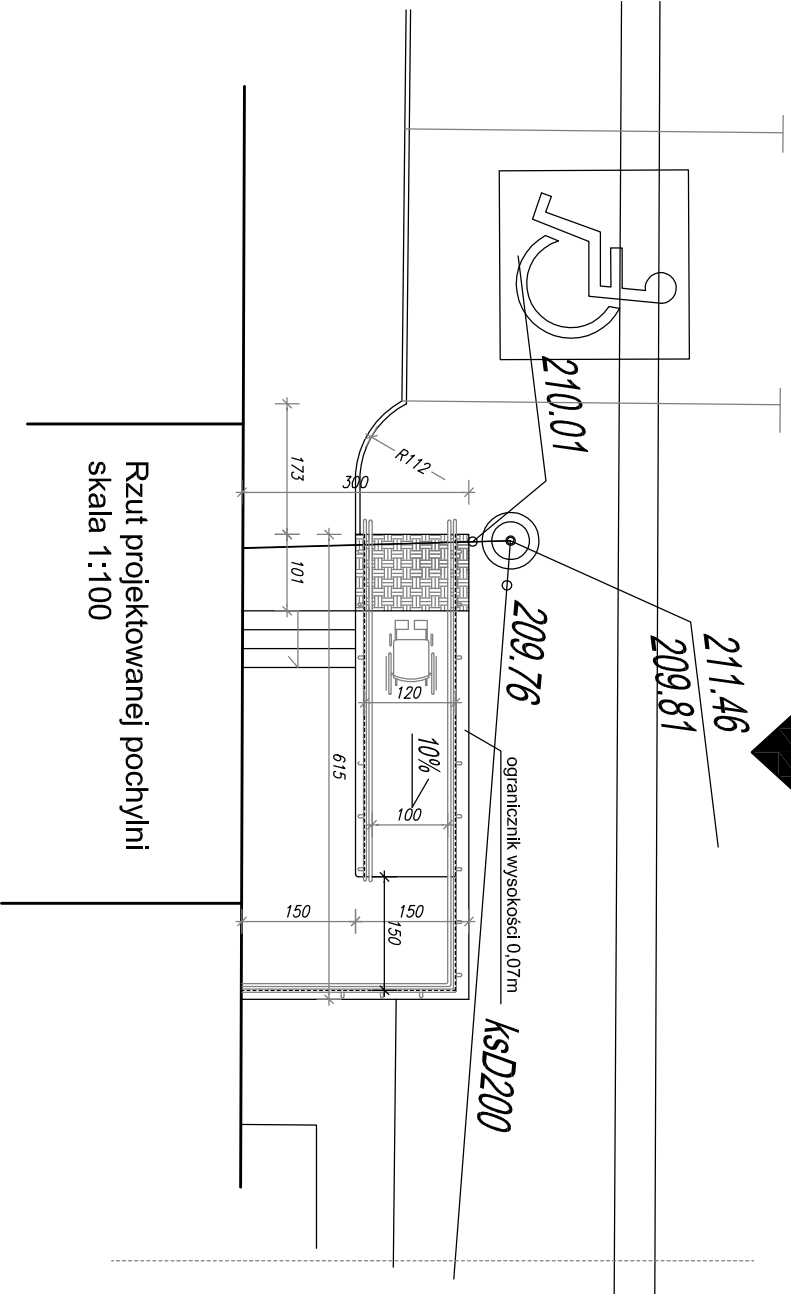

Rzut projektowanej pochylni
skala 1:100

JAKBUD		Temat:	PROJEKT URZĄDZENIA SCHRONISKA - NOCLEGOWNI DLA BEZDOMNYCH	Data:	02.2010
Zakład Usług Budowlanych JAKBUD		Investor:	Miasto Piotrków Trybunalski	Skala: 1:100	
97-300 Piotrków Tryb. ul. Migdałowa 35 tel. (044) 7342104/94		Adres:	ul. Wronia 55-59 Piotrków Tryb., nr ewid.az.2/32 obręb 42	Brzoza	Nr rys. 9
97-300 Piotrków Tryb. ul. Migdałowa 35 tel. (044) 7342104/94		Rysunek:	pochylnia dla osób niepełnosprawnych	ARCH.	
97-300 Piotrków Tryb. ul. Migdałowa 35 tel. (044) 7342104/94		Projektant:	mgr inż. arch. Anna Rogut	Nr 4/R-477/L/OJA/06	
97-300 Piotrków Tryb. ul. Migdałowa 35 tel. (044) 7342104/94			mgr inż. Urszula Jakubowska	Nr G.P.IV.7342/104/94	

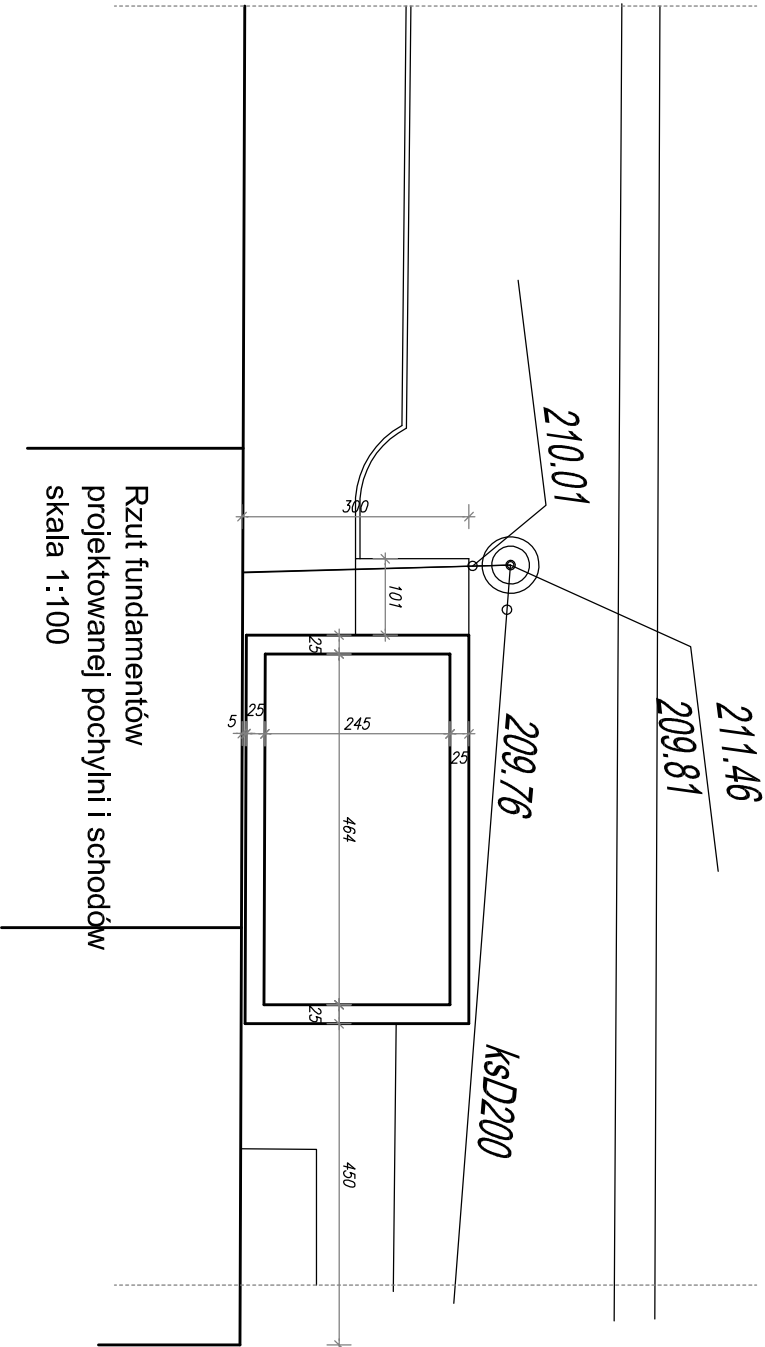

Rzut fundamentów projektowanej pochylni i schodów
skala 1:100

ERROR: syntaxerror
OFFENDING COMMAND: --nostringval--

STACK:

/Title
()
/Subject
(D:20110223132330+01'00')
/ModDate
()
/Keywords
(PDFCreator Version 0.9.5)
/Creator
(D:20110223132330+01'00')
/CreationDate
(JJ)
/Author
-mark-