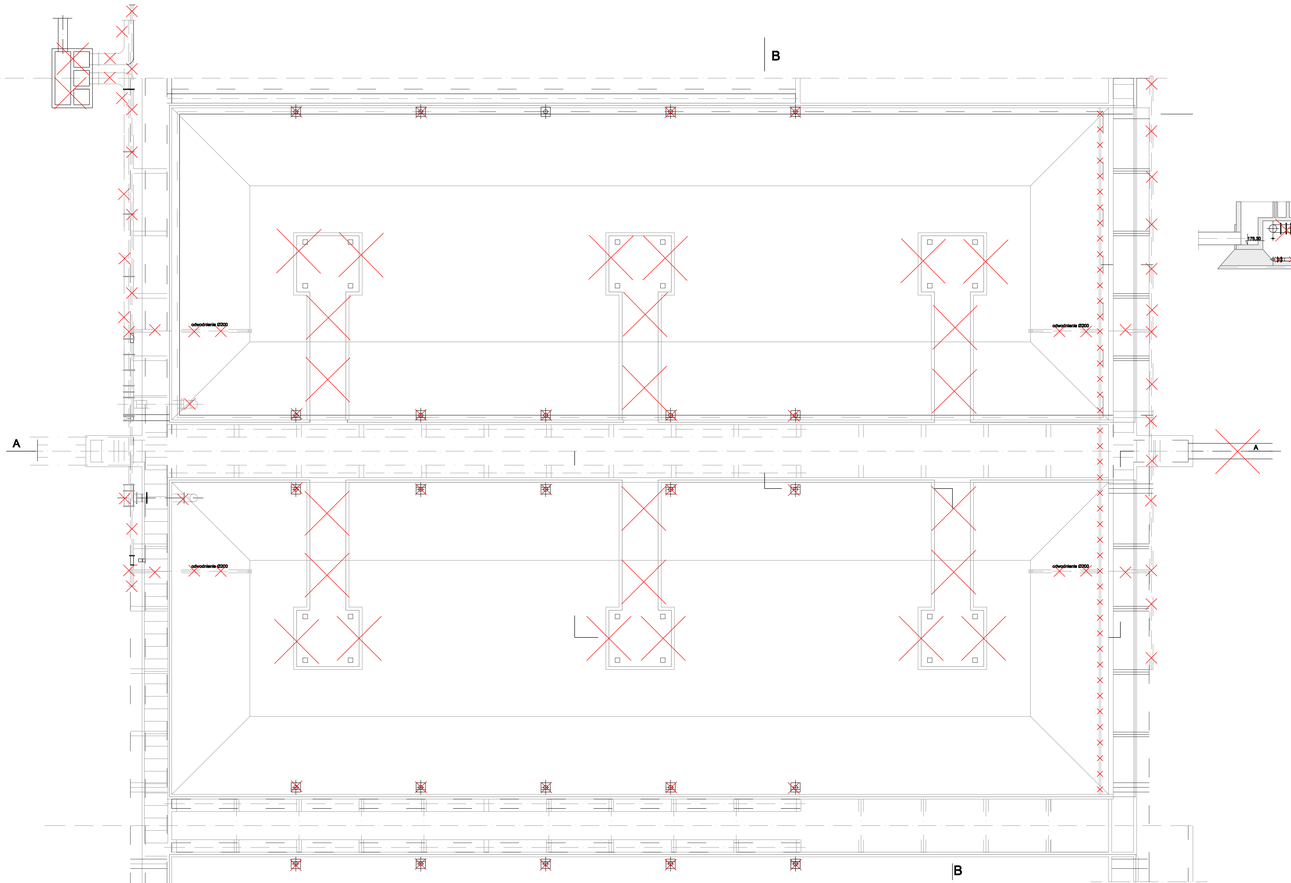

PRZEKRÓJ A-A

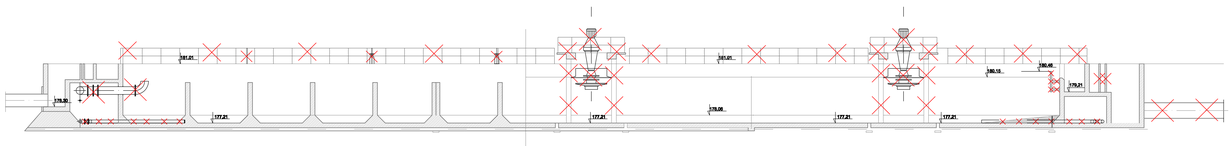

PRZEKRÓJ B-B

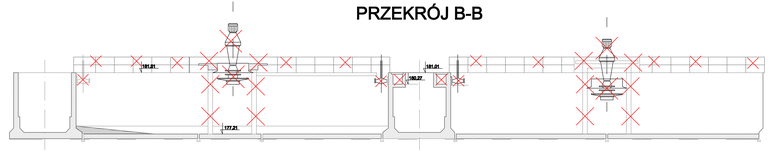

Rew. 00	Projekt wykonawczy	IX 2011r.
Nr rewizji	Opis rewizji	Data rewizji

TYTUŁ PROJEKTU: Modernizacja oczyszczalni ścieków – Kontrakt VII w ramach projektu: Modernizacja i rozbudowa oczyszczalni ścieków w Piotrkowie Trybunalskim

WYKONAWCA:
CDM Sp. z o. o.
ul. Sławki 40, 01-040 Warszawa
Biuro Projektów Gospodarki Wodnej i Ściekowej "HYDROWOD-WARSZAWA" Sp. z o.o.
ul. Rydygiera 8, 01-793 Warszawa

INWESTOR: Miasto Piotrków Trybunalski
Pasaż Karola Rudowskiego 10, 97-300 Piotrków Trybunalski

OBIEKT: Obiekt nr 11 – zbiornik retencyjny II°

NAZWA RYS.: Rysunek demontażowy – plan i przekroje

Główny projektant	Elżbieta Kozłowska		Branża: Technologia
Projektował	Jacek Stańkiz	UPR-7742-120/93	Przedmiot wykonawczy
Sprawdził			Skala: 1:100
Zatwierdził			Data: IX 2011
Sprawdził		1208/79/We	Nr arch. 126/7/PW/11/00
Podpis	Imię i nazwisko	Nr uprawnień / Podpis	Nr ark. 00