



ROZDZIELNICA R20							
NCA20005		NCA20006		LS20001	LS20011		
Pompa osadu wstępnego zageszczonzonego		Pompa osadu wstępnego zageszczonzonego		Sygnalizator poziomu	Sygnalizator poziomu		
praca	awaria	lokalne	zdalne	praca	awaria	lokalne	zdalne
				min.	max.	min.	max.
						rezerva	rezerva
						rezerva	rezerva

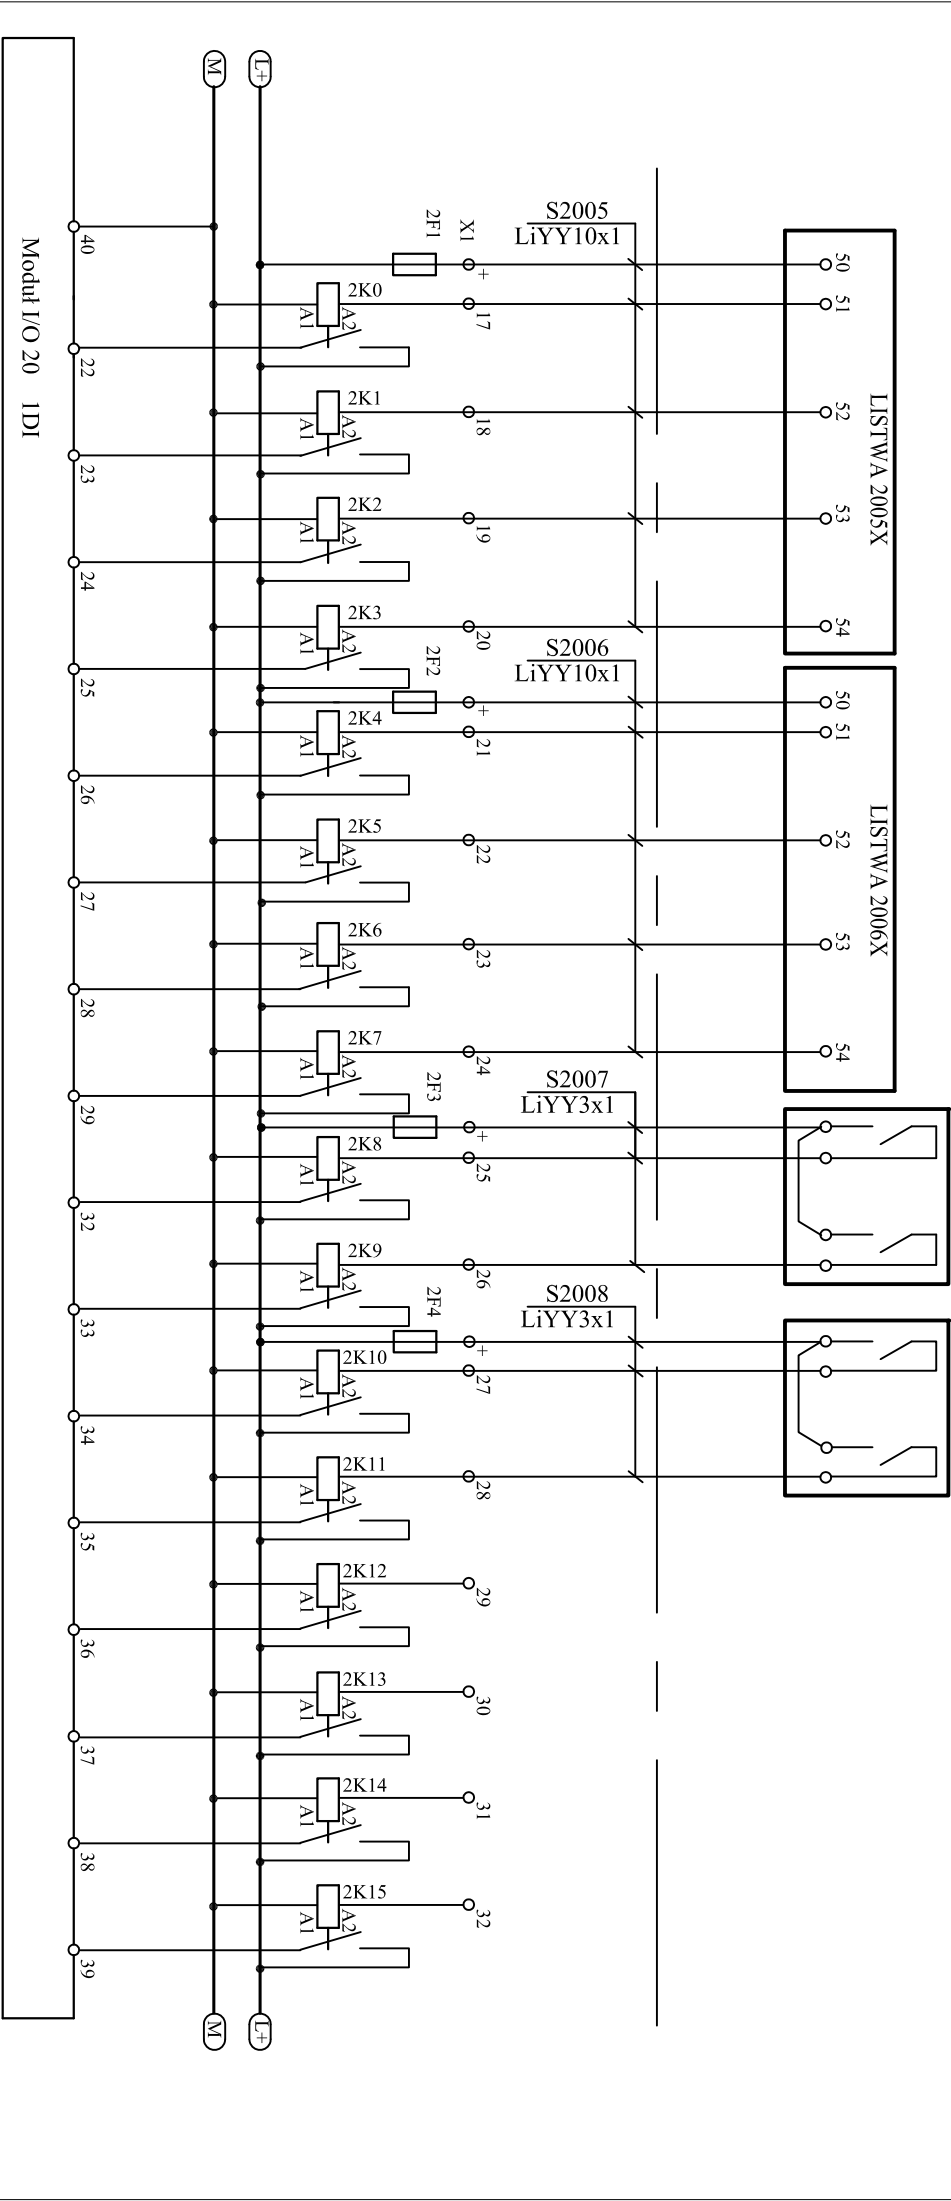

 WYKONAWCA CDM CDM Sp. z o.o. ul. Śowiński 40, 01-040 Warszawa	PROJEKTOWAŁ Dariusz Michalczyk		NR UPRAWNIEN		PODPIS		INWESTOR Miasto Piotrków Trybunalski Pasek Karola Rudowskiego 10 97-300 Piotrków Trybunalski	NAZWA RYSUNKU: Obiekt nr 20. Moduł I/O 20. Schemat podłączenia modułu wejść cyfrowych 1DI cz.2		STADIUM PW		DATA IX 2011	
	OPRACOWAŁ Artur Kowalik		NR UPRAWNIEN		PODPIS					BRANŻA		NR RYSUNKU	
	SPRAWDZIŁ Krzysztof Ziółkowski		NR UPRAWNIEN KL-269/86		PODPIS					AKPIA		046/P/PW/20/04	
	Biurowiec "BIPROWOD - WARSZAWA" Sp. z o.o. ul. Rydygiera 8, 01-793 Warszawa												