


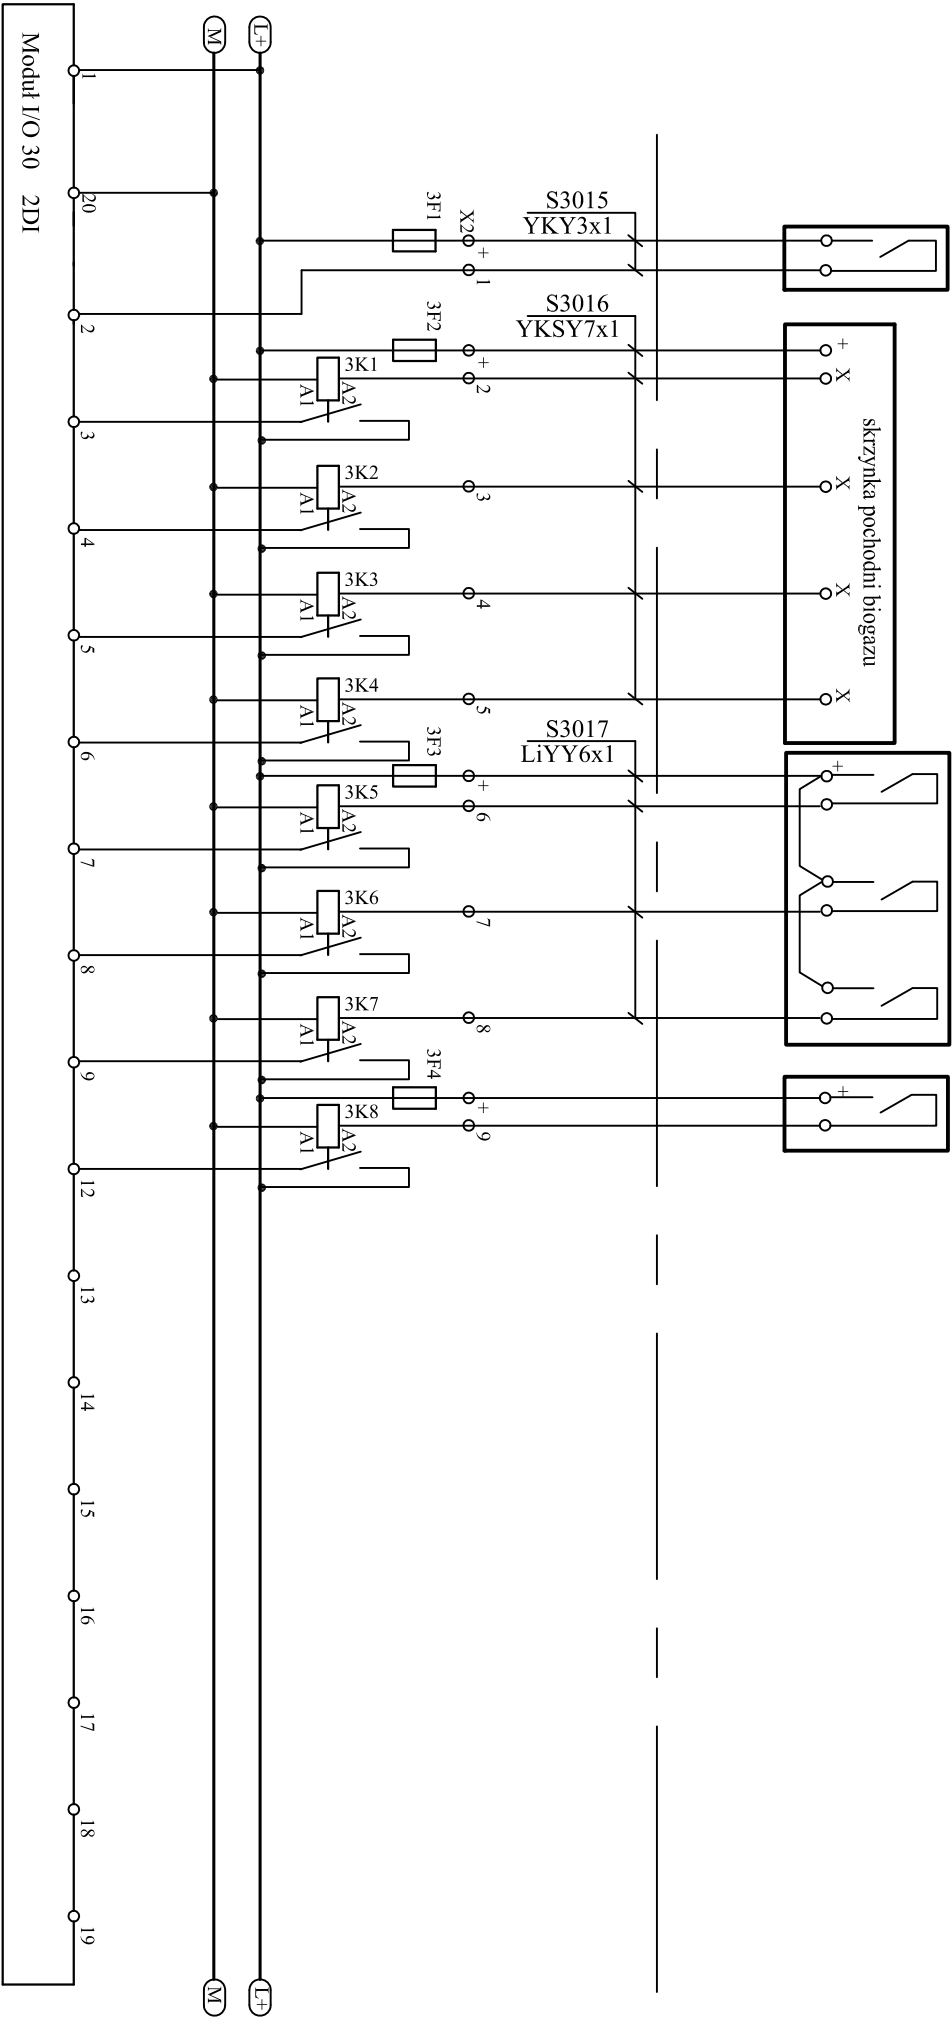

FIOR33001	Skrzynka pochodni biogazu				ROZDZIELNICA R30	EIT30008												
Licznik biogazu	NA34001				EIT30005	EIT30006	EIT30007	UPS										
do	zawór klapowy		obecność		zasilanie	zasilanie	sprzędo	w szafie										
pochodni	otwarty	zamknięty	plomienia	awaria	złączony	złączony	złączony	złączony	rezerwa	rezerwa	rezerwa	rezerwa	rezerwa	rezerwa	rezerwa	rezerwa	rezerwa	rezerwa

X-numery zacisków ustalić na etapie realizacji



 CDM CDM Sp. z o.o. ul. Śowiński 40, 01-040 Warszawa	WYKONAWCA		PROJEKTOWAŁ		INWESTOR		NAZWA RYSUNKU:		STADIUM		DATA	
	Dariusz Michalczyk		NR UPRAWNIEN		Miasto Piotrków Trybunalski Pasaż Karola Rudowskiego 10 97-300 Piotrków Trybunalski		Objekt nr 30. Moduł I/O 30. Schemat podłączenia modułu wejść cyfrowych 2DI cz.1		PW		IX 2011	
	Artur Kowalik		NR UPRAWNIEN		TYTUŁ PROJEKTU: Modernizacja oczyszczalni ścieków - Kontrakt VII w ramach projektu: Modernizacja i rozbudowa oczyszczalni ścieków w Piotrkowie Trybunalskim		AKPiA		BRANŻA		NR RYSUNKU	
 Biurowo Projektów Gospodarki Wodnej i Ściekowej "BPMOWOD - WARSZAWA" Sp. z o.o. ul. Rydygiera 8, 01-793 Warszawa	Krzysztof Ziółkowski		NR UPRAWNIEN		KL-269/86		PODPIS		046/P/PW/30/05			