


R25		SP27		SP28															
NSA24001	NSA26001	NCA27001	NCA27002	NCA28001															
	Mieszadło	Pompa	Pompa	Pompa															
		odcieków	odcieków	osadu															
start/stop	start/stop	start/stop	stop	stop	rezerwa	rezerwa	rezerwa	rezerwa	rezerwa	rezerwa	rezerwa	rezerwa	rezerwa	rezerwa	rezerwa	rezerwa	rezerwa	rezerwa	rezerwa

X-numery zacisków ustalić na etapie realizacji

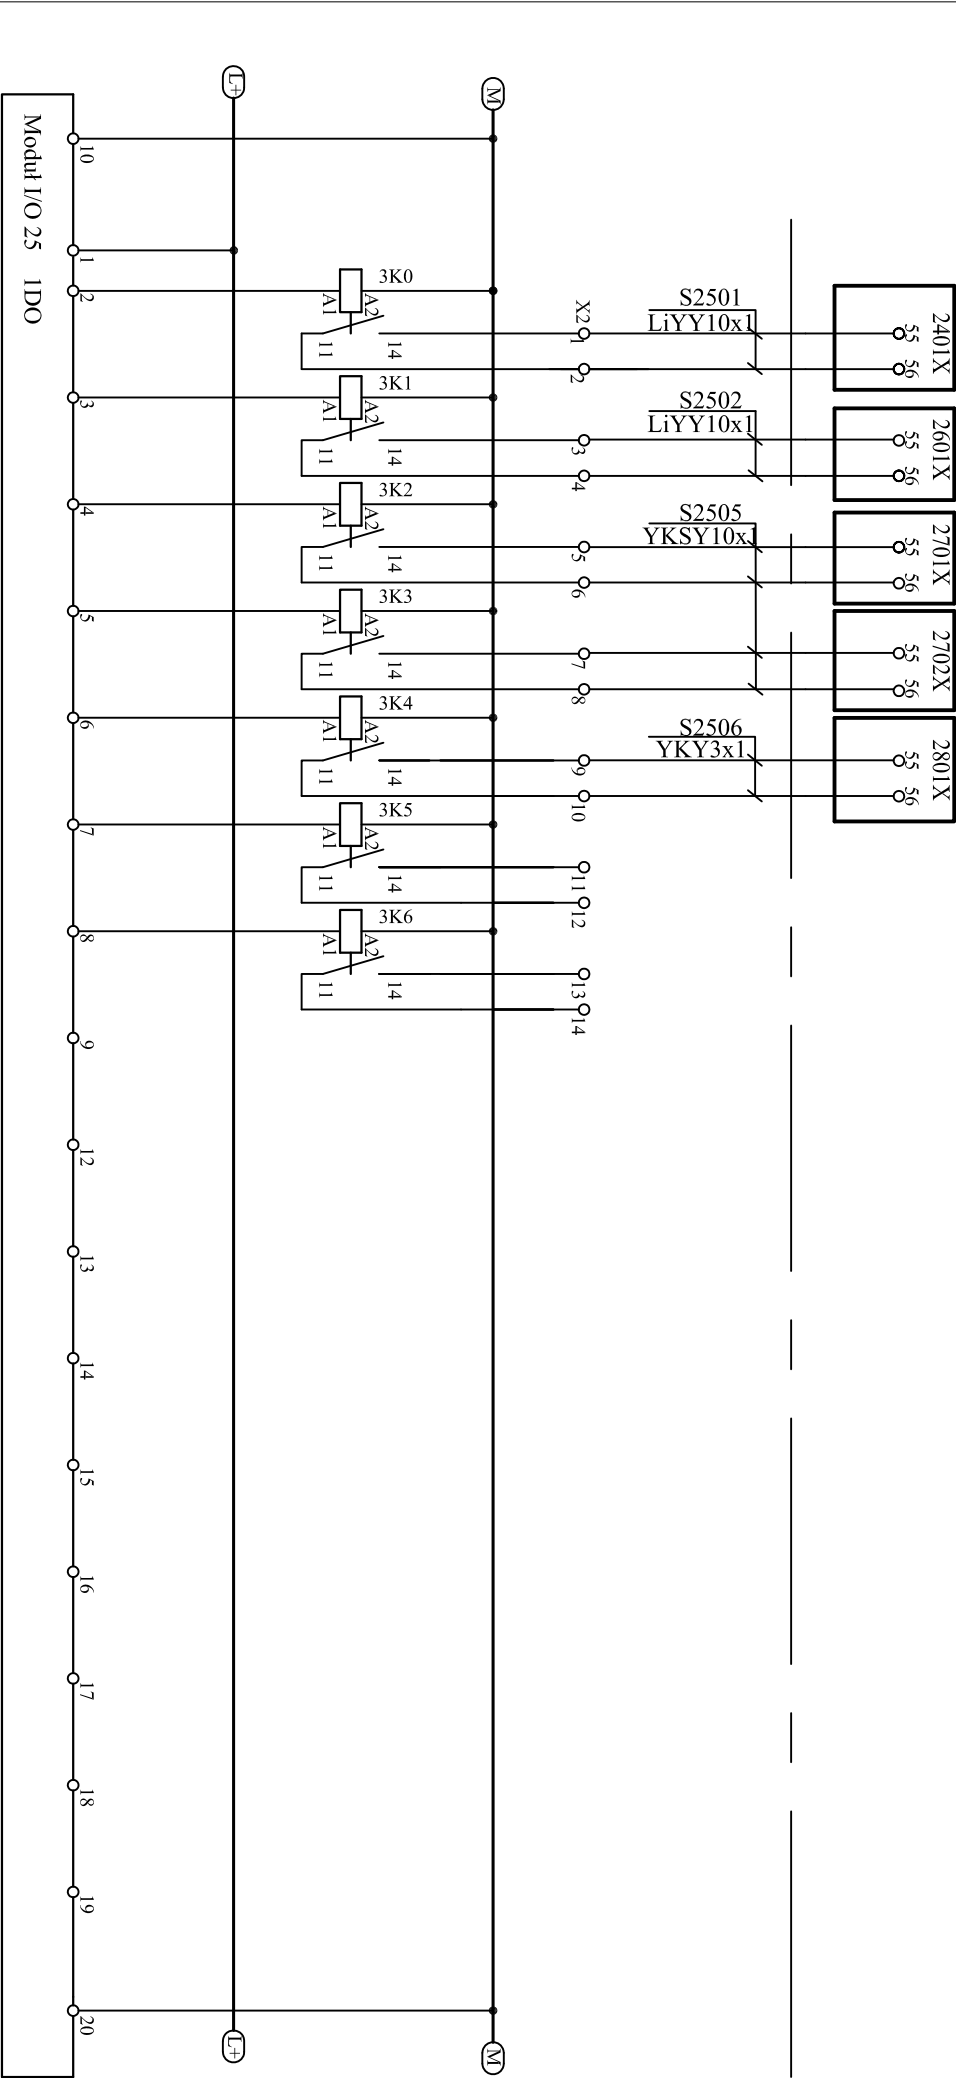

WYKONAWCA		PROJEKTOWAŁ		INWESTOR		NAZWA RYSUNKU:		STADIUM		DATA	
CDM Sp. z o.o. ul. Sowiński 40, 01-640 Warszawa		Dariusz Michalczyk		Miasto Piotrków Trybunalski Pasaż Karola Rudowskiego 10 97-300 Piotrków Trybunalski		Obiekt nr 25. Moduł I/O 25 Schemat podłączenia modułu wyjść cyfrowych IDO cz.1		PW		IX 2011	
Biuro Projektów Gospodarki Wodnej i Ściekowej "BIPROWOD - WARSZAWA" Sp. z o.o. ul. Rydygiera 8, 01-793 Warszawa		Artur Kowalik		Modernizacja oczyszczalni ścieków - Kontrakt VII w ramach projektu: Modernizacja i rozbudowa oczyszczalni ścieków w Piotrkowie Trybunalskim				BRANŻA		NR RYSUNKU	
Krzysztof Ziółkowski		NR UPRAWNIEN KL-269/86						AKPiA		046/P/PW/25/04	