1	2	3	4	5	6	7	8

PIA31001	PIA31002	LIA31003					
Pomiar ciśnienia	Pomiar ciśnienia	Pomiar poziomu	QIR22105	QIR22205			
powietrza	powietrza	napełnienia zbiornika	Pomiar odczynu pH	Pomiar odczynu pH			
		biogazu	osadu	osadu			
pomiar	pomiar	pomiar	pomiar	pomiar	rezerwa	rezerwa	rezerwa

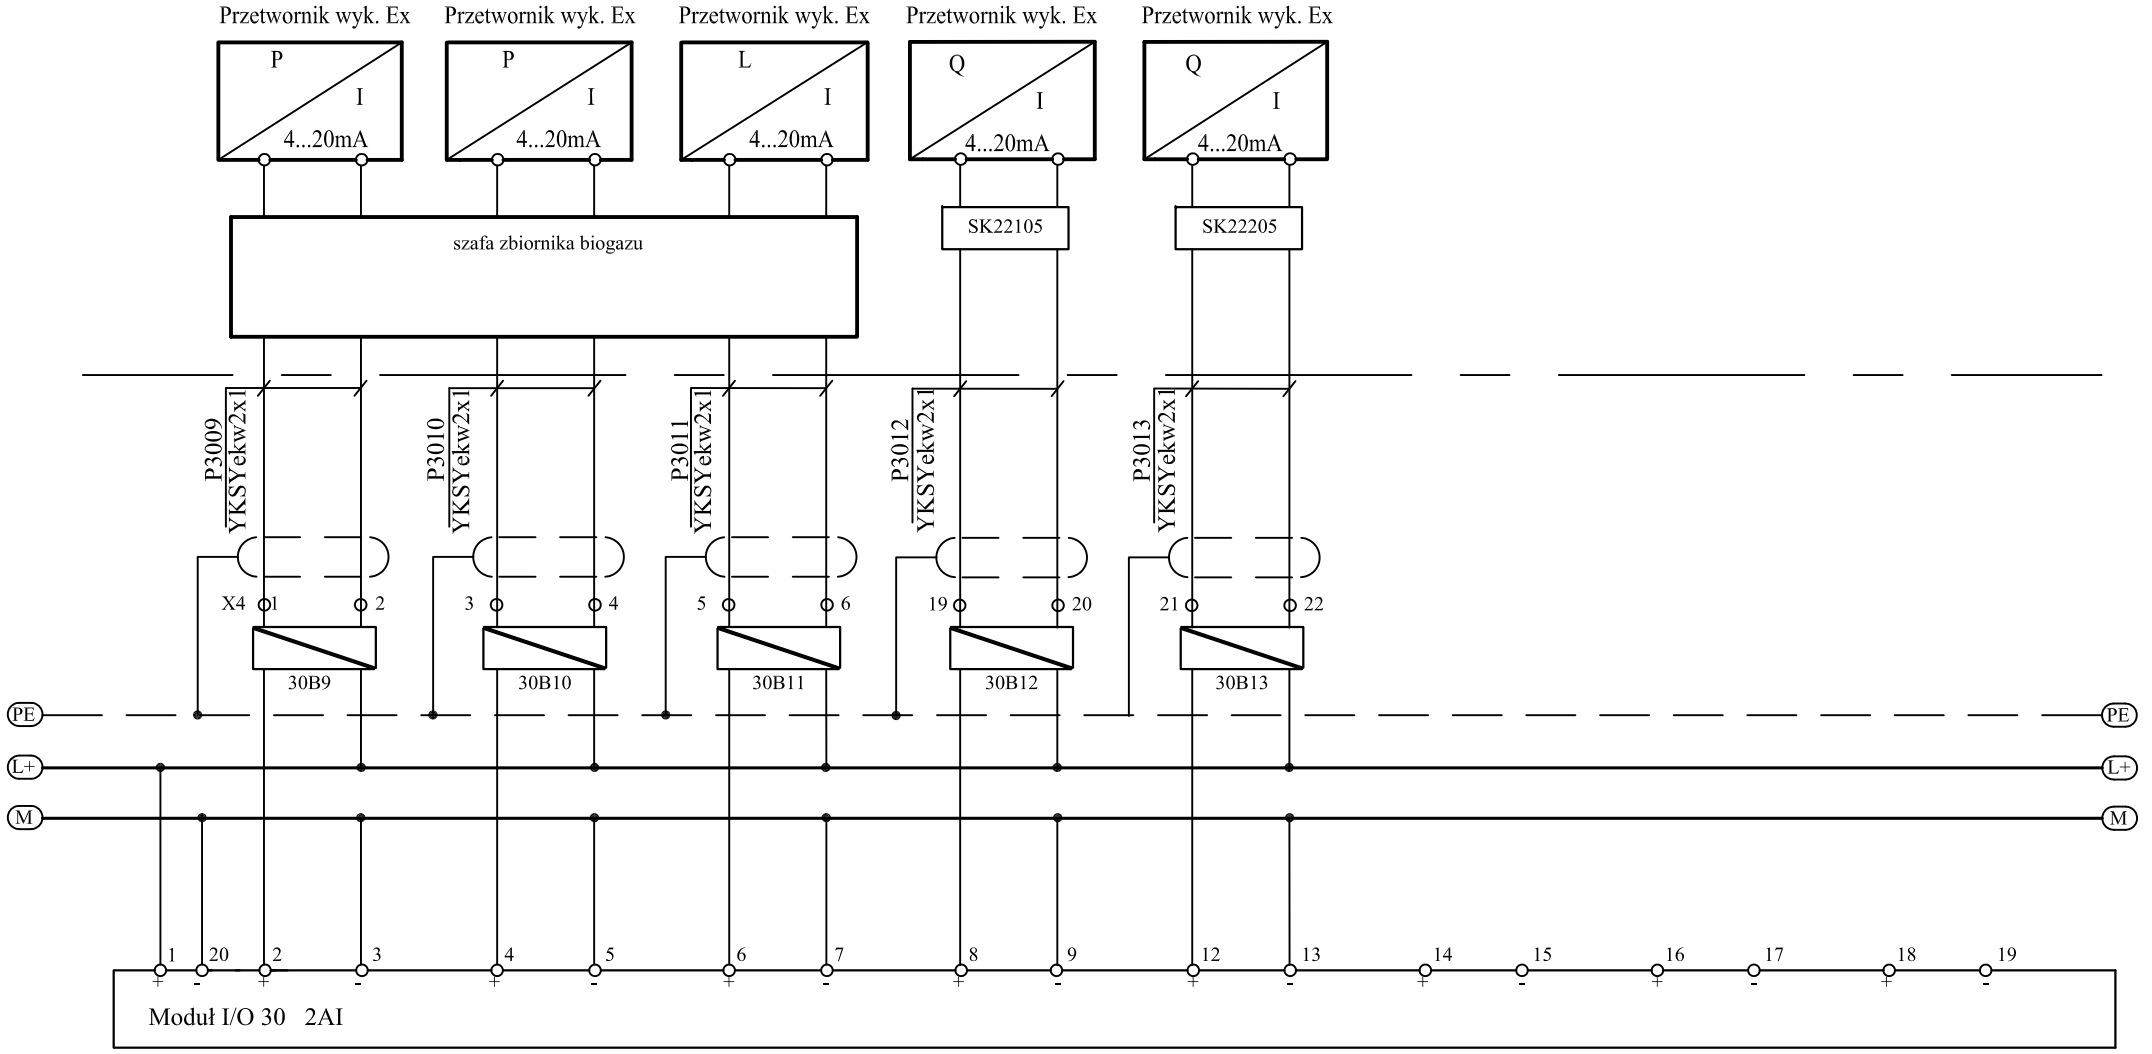

WYKONAWCA	PROJEKTOWAŁ	NR UPRAWNIEŃ	PODPIS	INWESTOR	NAZWA RYSUNKU:	STADIUM	DATA
CDM Sp. z o. o. ul. Stawki 40, 01-040 Warszawa	Dariusz Michalczuk			Miasto Piotrków Trybunalski Pasaż Karola Rudowskiego 10 97-300 Piotrków Trybunalski	Obiekt nr 30. Moduł I/O 30. Schemat podłączenia modułu wejść analogowych 2AI	PW	IX 2011
Biuro Projektów Gospodarki Wodnej i Ściekowej "BIPROWOD - WARSZAWA" Sp. z o.o. ul. Rydygiera 8, 01-793 Warszawa	OPRACOWAŁ Artur Kowalik	NR UPRAWNIEŃ	PODPIS	TYTUŁ PROJEKTU Modernizacja oczyszczalni ścieków - Kontrakt VII w ramach projektu: Modernizacja i rozbudowa oczyszczalni ścieków W Piotrkowie Trybunalskim		BRANŻA AKPiA	NR RYSUNKU 046/P/PW/30/10
	SPRAWDZIŁ Krzysztof Ziółkowski	NR UPRAWNIEŃ KL-269/86	PODPIS				