ROZDZIELNICA R20					SZAFA SMZ1		SZAFA SMZ2		SZAFA SB21A		SZAFA SB21B				
NSA19001				LS19002	NA18101		NA18201		NA21001		NA21002				
Mieszadło				Sygnal.	Mieszadło		Mieszadło		Biofiltr		Biofiltr				
		sterowanie		poz.	ramowe		ramowe								
praca	awaria	lokalne	zdalne	min.	praca	awaria	praca	awaria	praca	awaria	praca	awaria	rezerwa	rezerwa	rezerwa

X-numery zacisków ustalić na etapie realizacji

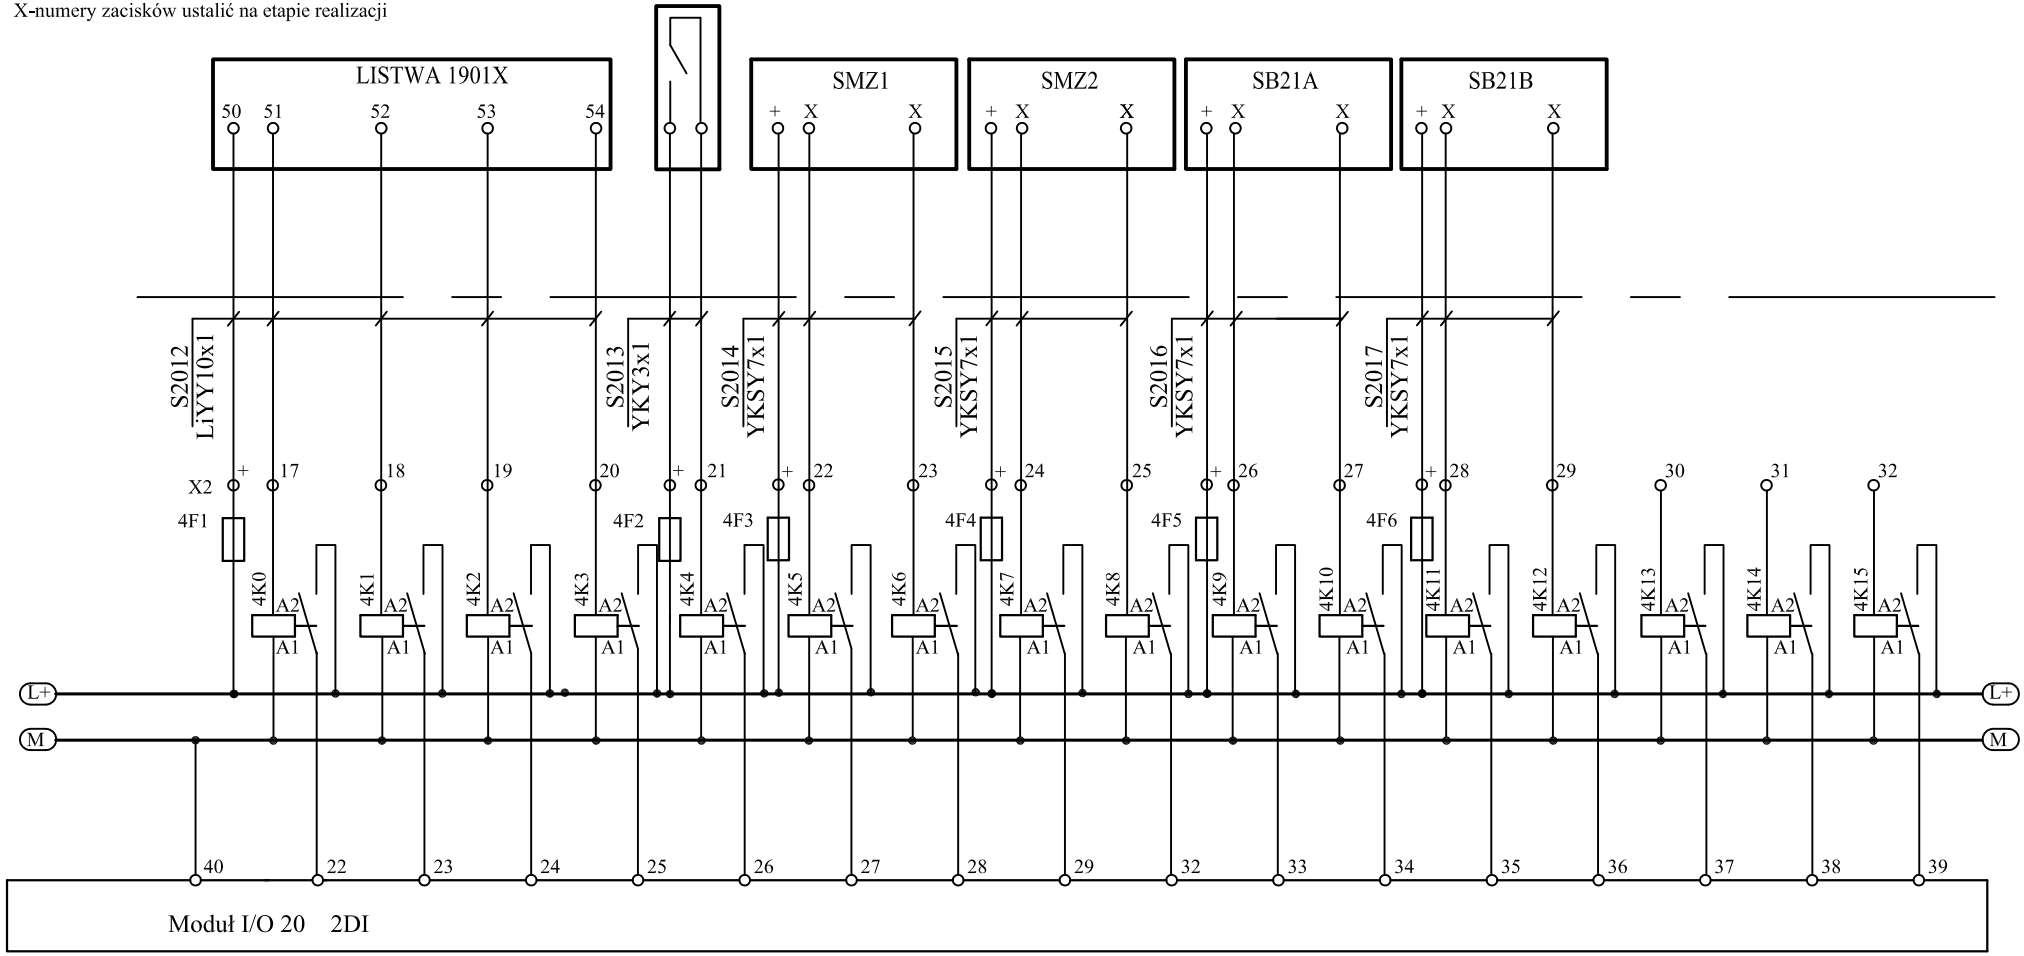

WYKONAWCA CDM Sp. z o. o. ul. Stawki 40, 01-040 Warszawa Biuro Projektów Gospodarki Wodnej i Ściekowej "BIPROWOD - WARSZAWA" Sp. z o.o. ul. Rydygiera 8, 01-793 Warszawa	PROJEKTOWAŁ Dariusz Michalczuk	NR UPRAWNIEŃ	PODPIS	INWESTOR Miasto Piotrków Trybunalski Pasaż Karola Rudowskiego 10 97-300 Piotrków Trybunalski	NAZWA RYSUNKU: Obiekt nr 20. Moduł I/O 20 Schemat podłączenia modułu wejść cyfrowych 2DI cz.2	STADIUM PW	DATA IX 2011
	OPRACOWAŁ Artur Kowalik	NR UPRAWNIEŃ	PODPIS	TYTUŁ PROJEKTU Modernizacja oczyszczalni ścieków - Kontrakt VII w ramach projektu: Modernizacja i rozbudowa oczyszczalni ścieków W Piotrkowie Trybunalskim		BRANŻA AKPiA	NR RYSUNKU 046/P/PW/20/06
	SPRAWDZIŁ Krzysztof Ziółkowski	NR UPRAWNIEŃ KL-269/86	PODPIS				