


SZAFKA SP27		SZAFKA SP28			R25		EIT25004			
NCA27001	NCA27002	NCA28001	LS27001	LS28001	EIT25002	EIT25003	UPS			
Pompa odcieków	Pompa odcieków	Pompa osadu	Sygnałizator poziomu osadu	Sygnałizator poziomu osadu	zasilanie podst.	zasilanie rezerwowe	SA25			
praca	awaria	praca	awaria	praca	awaria	min.	max.	złączony	złączony	złączony

X-numery zacisków ustalić na etapie realizacji

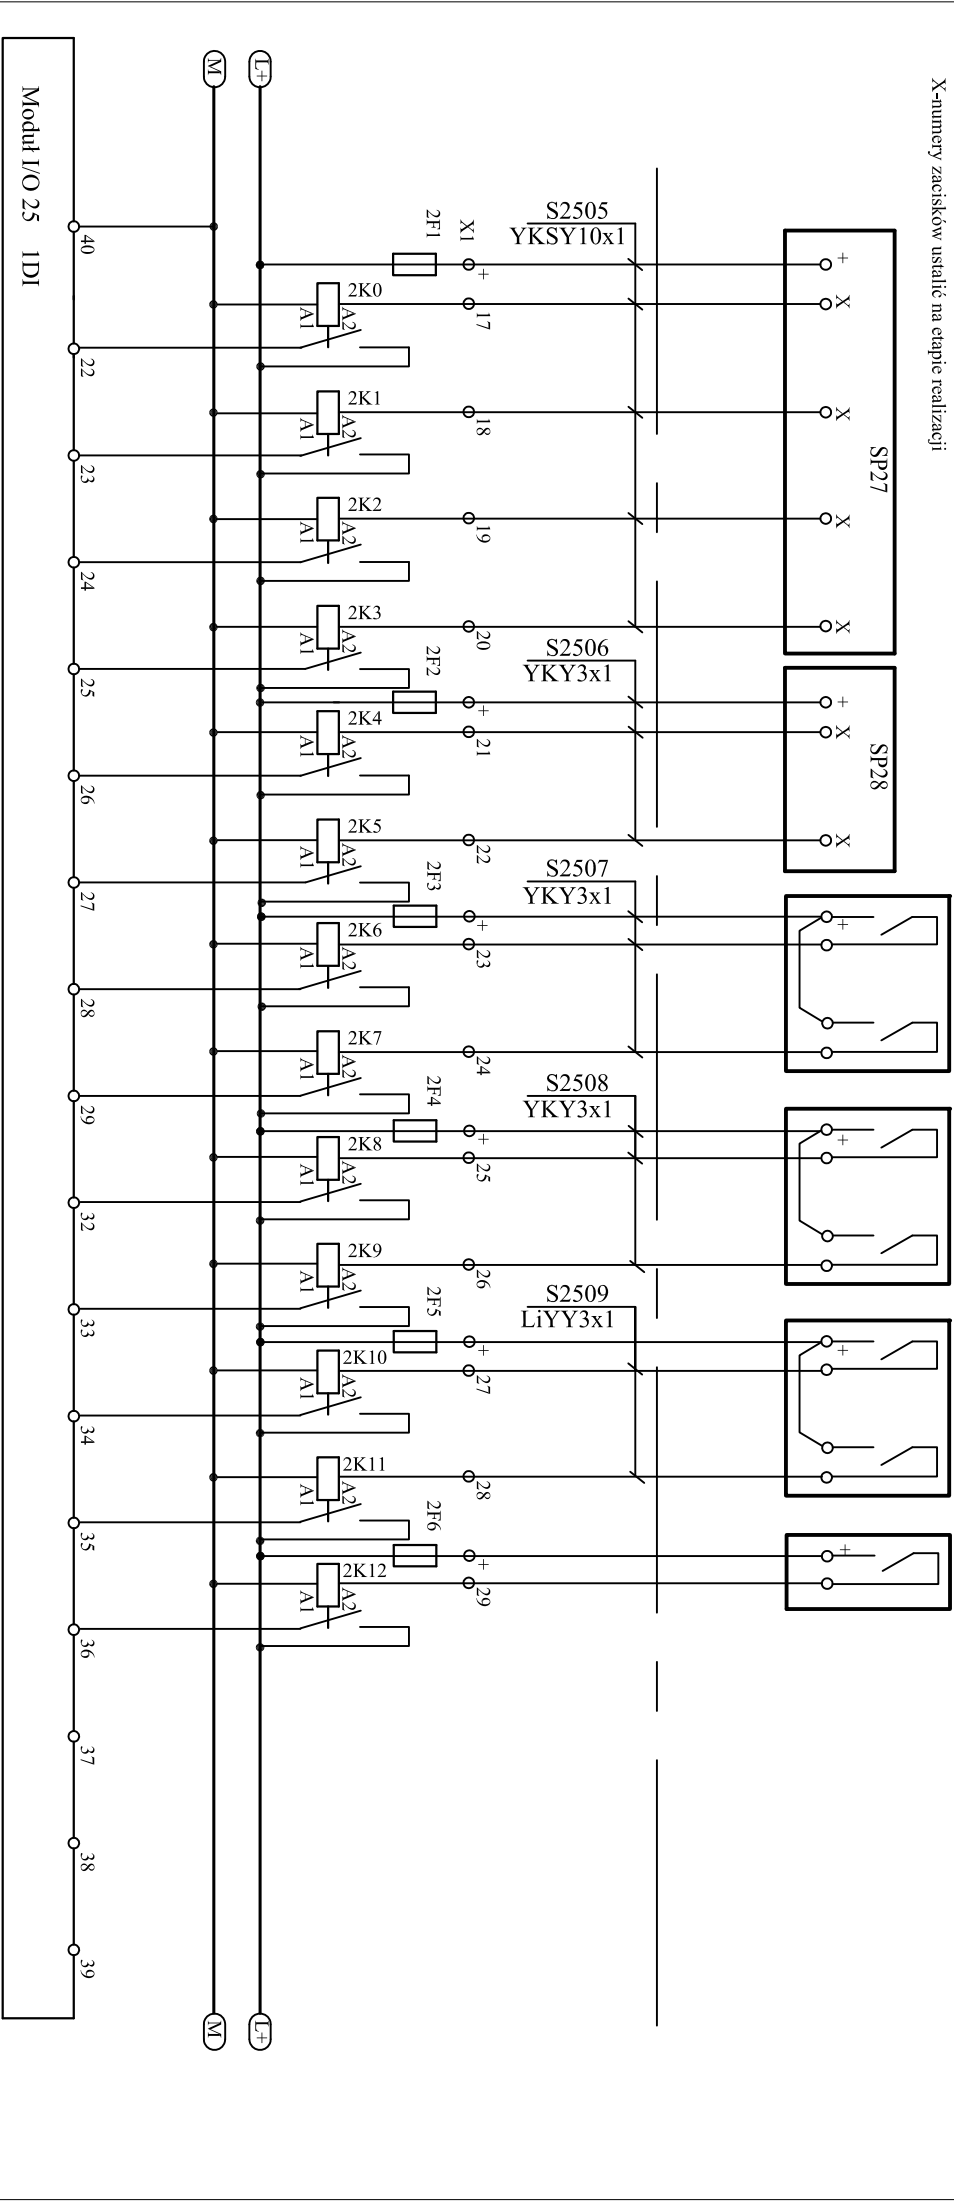

WYKONAWCA		PROJEKTOWAL		INWESTOR		NAZWA RYSUNKU:		STADIUM		DATA	
CDM Sp. z o.o. ul. Śniwki 40, 01-040 Warszawa		Dariusz Michalczyk		Miasto Piotrków Trybunalski Paszaj Karola Rudowskiego 10 97-300 Piotrków Trybunalski		Objekt nr 25. Moduł I/O 25. Schemat podłączenia modułu wejść cyfrowych IDI cz.2		PW		IX 2011	
Biurowiec - WARSZAWA "Sp. z o.o." ul. Rydygiera 8, 01-793 Warszawa		Artur Kowalik		Modernizacja oczyszczalni ścieków - Kontrakt VII w ramach projektu: Modernizacja i rozbudowa oczyszczalni ścieków w Piotrkowie Trybunalskim				BRANŻA		NR RYSUNKU	
SPRAWDZIŁ		KL-269/86		PODPIS				AKPiA		046/P/PW/25/03	