


ROZDZIAŁ NICA R20											
NCA20001			NCA20002			NCA20003			NCA20004		
Pompa odcieków			Pompa odcieków			Pompa osadu zmięsanego			Pompa osadu zmięsanego		
sterowanie			sterowanie			sterowanie			sterowanie		
praca	awaria	lokalne   zdalne	praca	awaria	lokalne   zdalne	praca	awaria	lokalne   zdalne	praca	awaria	lokalne   zdalne

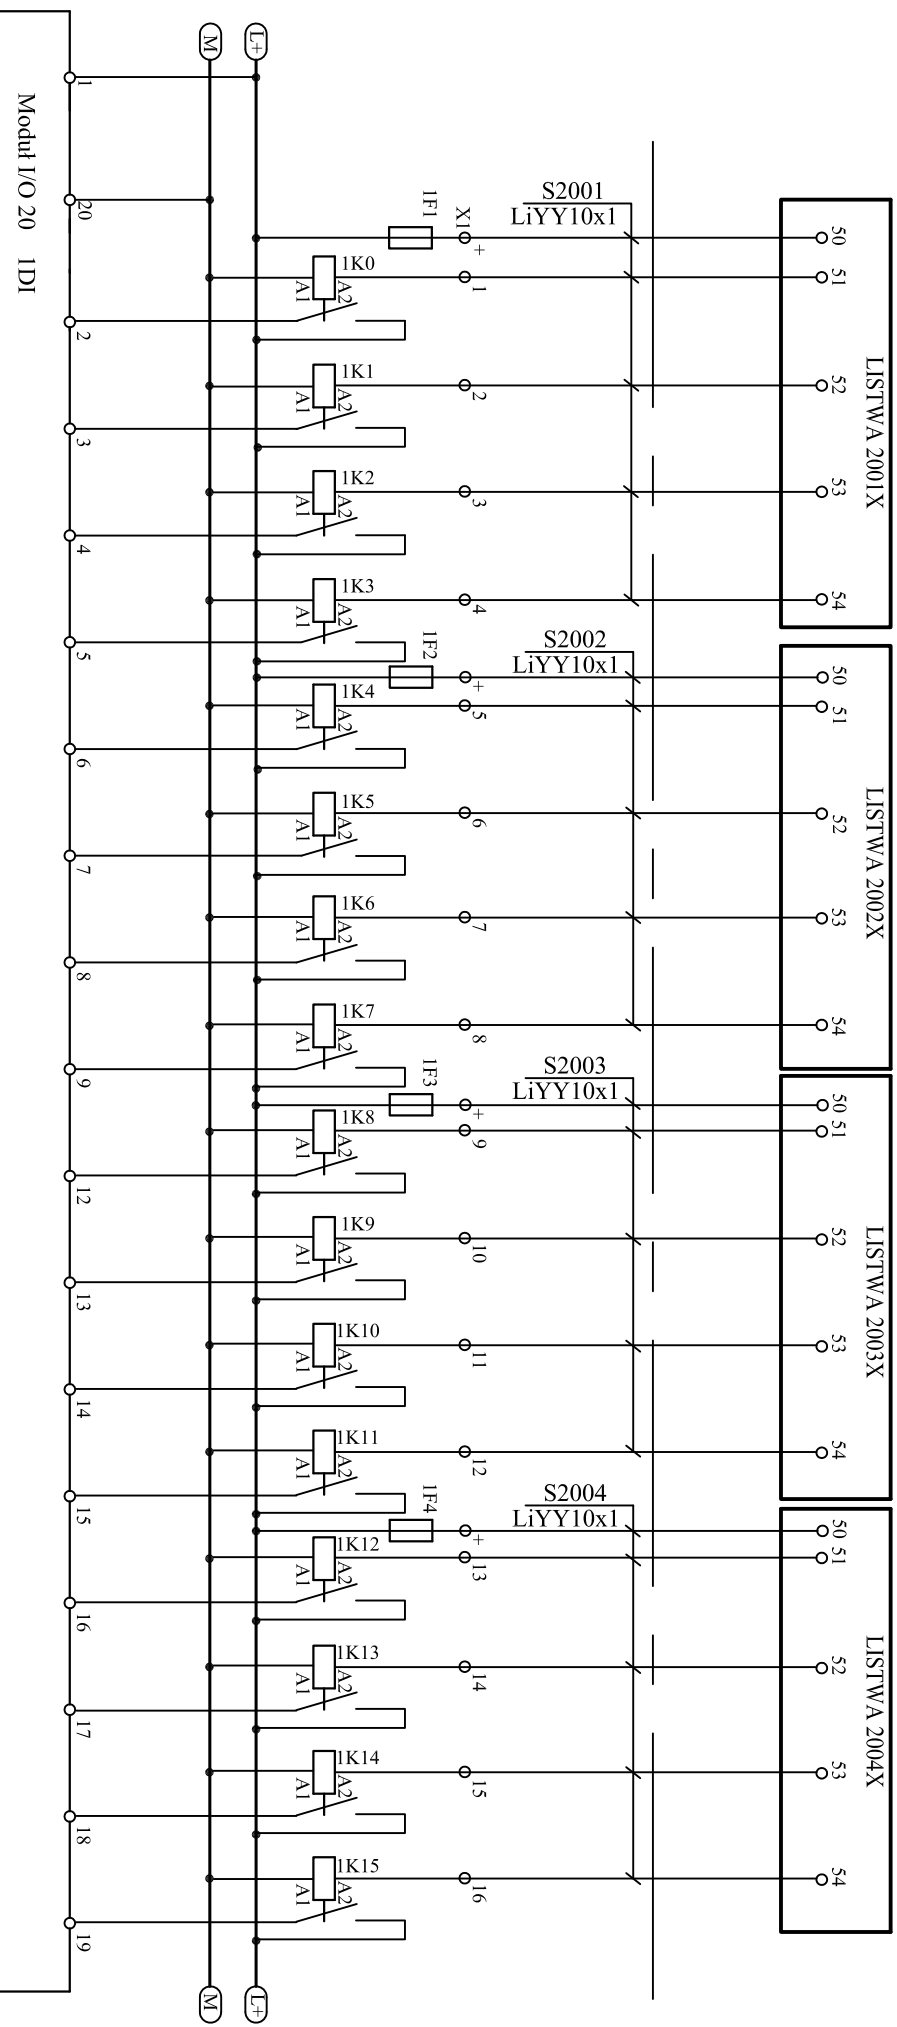

WYKONAWCA	CDM S.p. z o.o. CDM ul. Sienkowskiego 40b, 01-540 Warszawa	PROJEKTOWAŁ	Dariusz Michaleczuk	INWESTOR	Miasto Piotrków Trybunalski Pasaż Karola Kudowskiego 110 97-300 Piotrków Trybunalski	NAZWA RYSUNKU	Obiekt nr 20. Moduł I/O 20 Schemat podłączenia modułu wejść cyfrowych ID1 cz.1	STADIUM	PW	DATA	IX 2011
		OPRACOWAŁ	Artur Kowalik					BRANŻA			
		SPRAWDZIŁ	Krzysztof Ziolkowski	TYTUŁ PROJEKTU	Modernizacja oczyszczalni ścieków – Kontakt VII w ramach projektu Modernizacja i rozbudowa oczyszczalni ścieków w Piotrkowie Trybunalskim						
		PODPIS						NR RYSUNKU	AK/PIA	046/P/PW/20/03	