



ZASILANIE MODUŁU I/O 25 I URZĄDZEŃ TOWARZYSZĄCYCH

SZAFKA SA25

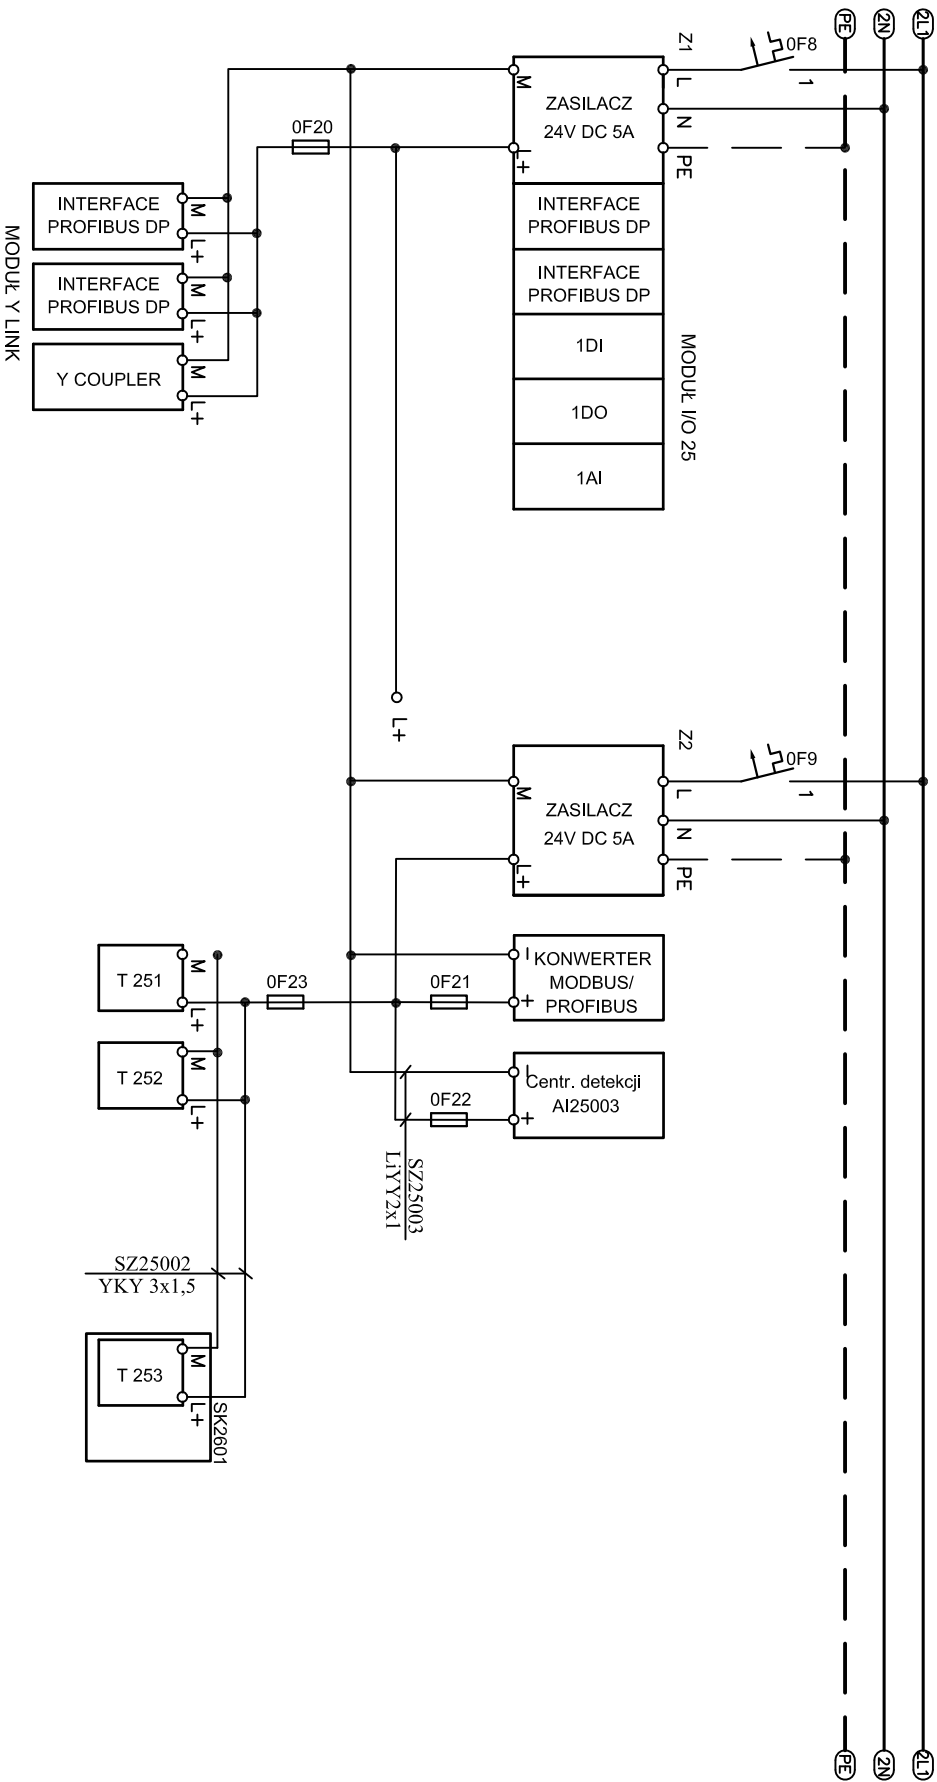

WYKONAWCA		PROJEKTOWAL		INWESTOR		NAZWA RYSUNKU:		STADIUM	DATA
 CDM Sp. z o.o. ul. Śniwki 40, 01-440 Warszawa		Dariusz Michalczyk		Miasto Piotrków Trybunalski Pasaż Karola Rudowskiego 10 97-300 Piotrków Trybunalski		Obiekt nr 25, Szafa SA25. Schemat zasilania modułu I/O 25 i urządzeń towarzyszących		PW	IX 2011
Biurowo - WARSZAWA "Sp. z o.o." ul. Rydygiera 8, 01-793 Warszawa		Artur Kowalik		Modernizacja oczyszczalni ścieków - Kontrakt VII w ramach projektu: Modernizacja i rozbudowa oczyszczalni ścieków w Piotrkowie Trybunalskim				BRANŻA	NR RYSUNKU
Krzysztof Ziolkowski		NR UPRAWNIENI KL-269/86		PODPIS				AKPiA	046/P/PW/25/08