
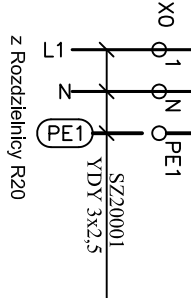


ZABEZPIECZENIE	KONTROLA	ZABEZPIECZENIE	OŚWIETLENIE	ZASILANIE	ZASILANIE	ZASILANIE
GLÓWNE	NAPIĘCIA	PRZECIWPŁRZEPIC.	SZAFY	WENTYLATORA	UPS	APARAT.
SZAFKA SA20						

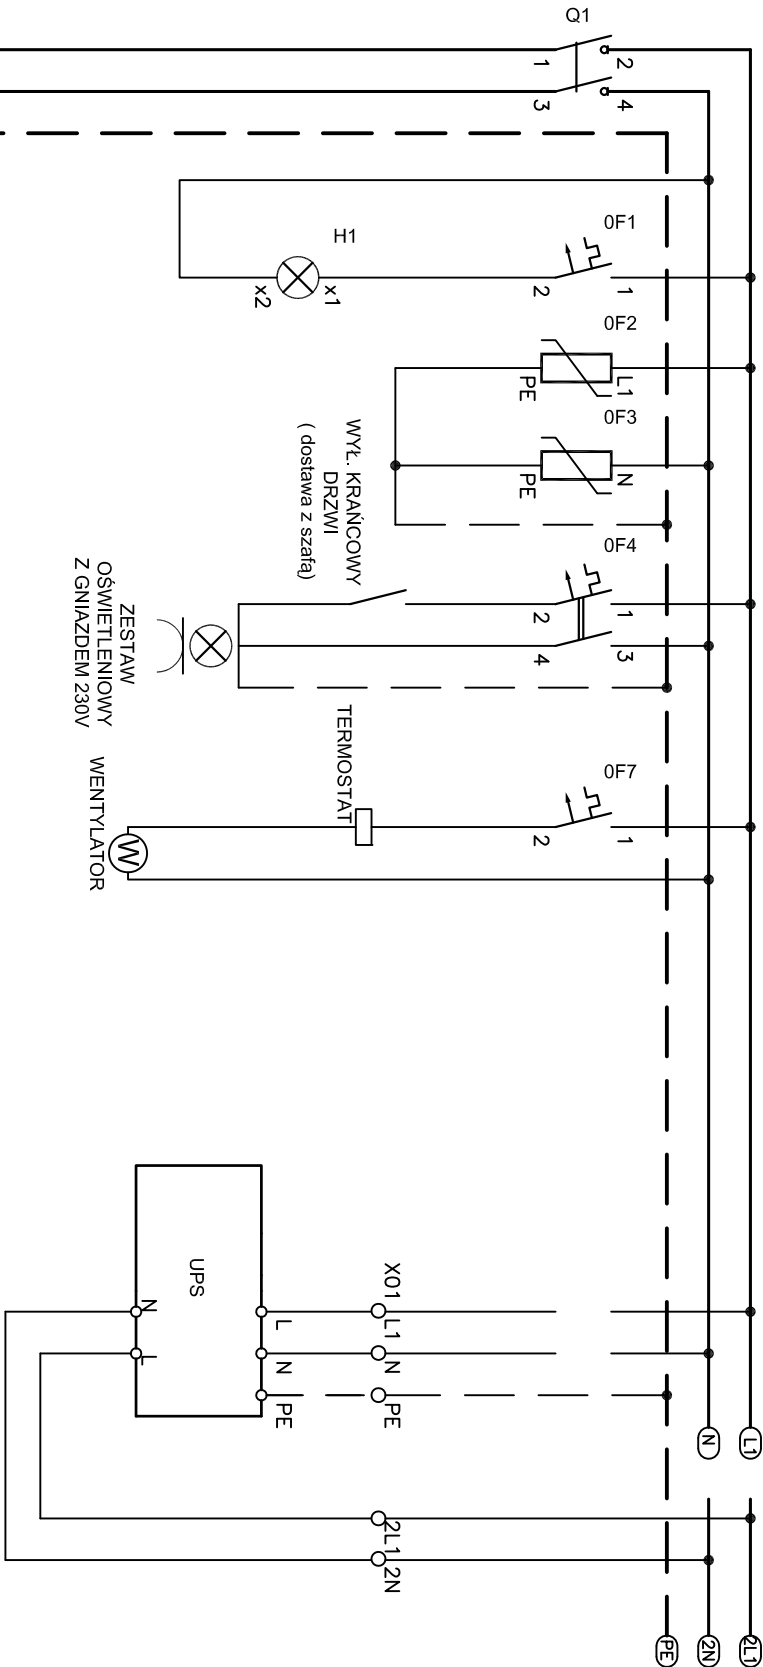

WYKONAWCA CDM CDM Sp. z o.o. ul. Sowiński 40, 01-640 Warszawa	PROJEKTOWAŁ Dariusz Michalczyk		NR UPRAWNIEN NR UPRAWNIEN		INWESTOR Miasto Piotrków Trybunalski Pasaż Karola Rudowskiego 10 97-300 Piotrków Trybunalski		NAZWA RYSUNKU: Obiekt nr 20. Szafka SA20. Schemat zasilania głównego		STADIUM PW		DATA IX 2011	
	OPRACOWAŁ Artur Kowalik		NR UPRAWNIEN KL-269/86		TYTUŁ PROJEKTU Modernizacja oczyszczalni ścieków - Kontrakt VII w ramach projektu: Modernizacja i rozbudowa oczyszczalni ścieków w Piotrkowie Trybunalskim				BRANŻA AKPiA		NR RYSUNKU 046/P/PW/20/13	

Biurowo Projektów Gospodarki Wodnej i Ściekowej
"BIPROWOD - WARSZAWA" Sp. z o.o.
ul. Rydygiera 8, 01-793 Warszawa