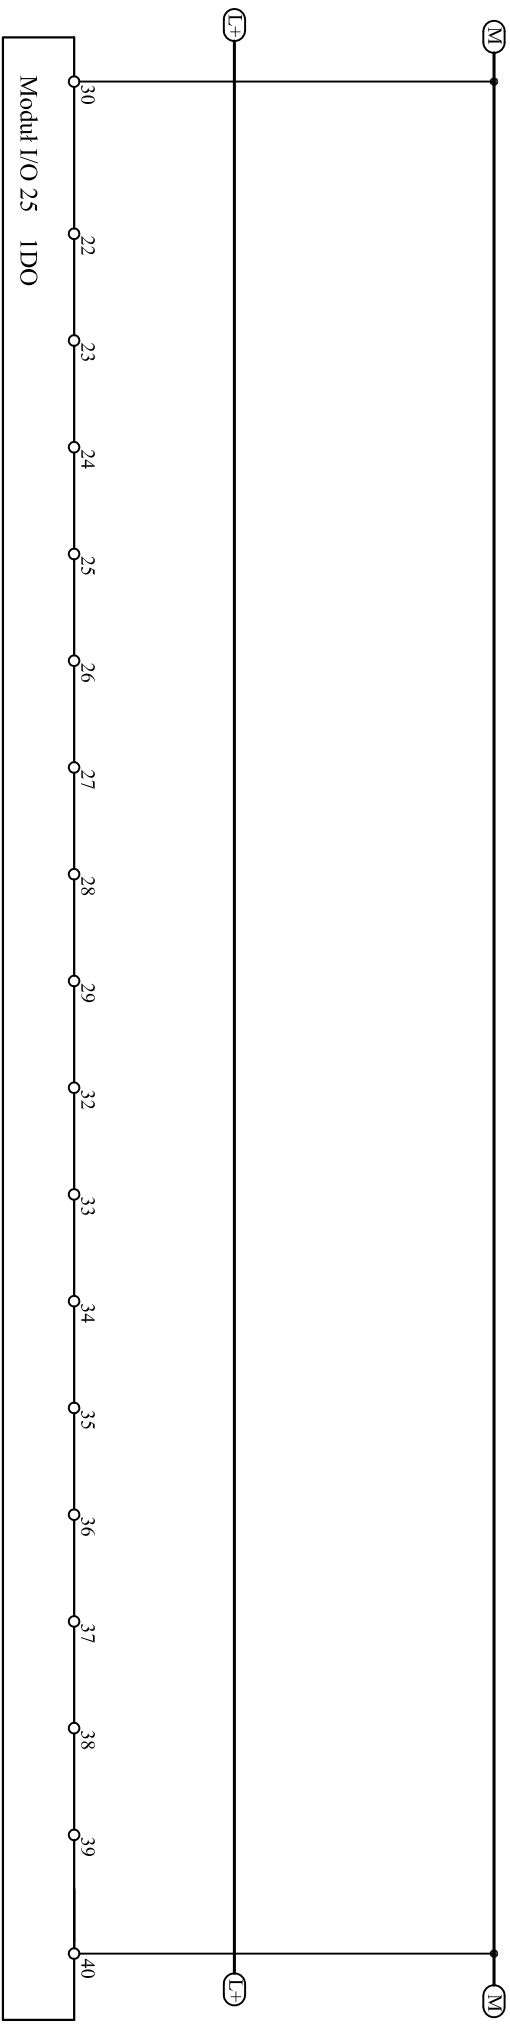


[illegible]

WYKONAWCA	CDM Sp z o.o. ul. Sienkiewicza 40B, 01-640 Warszawa
PROJEKTOWAŁ	Dariusz Michaleczuk OPRACOWAŁ
INWESTOR	Miasto Piotrków Trybunalski Pasaż Karola Kudowskiego 110 97-300 Piotrków Trybunalski
NAZWA RYSUNKU:	Obiekt nr 25. Moduł I/O 25 Schemat podłączenia modułu wyjść cyfrowych IDO cz.2
STADIUM	PW
IDATA	IX 2011
BRANŻA	NR RYSUNKU
AKPIA	046/P/PW/25/05