



	Szafa zb. biogazu	SZAFa 22101TS		SZAFa 22201TS					
NA35001	NSA31001	NSA31002	NSA 22101	NSA 22102	NSA 22201	NSA 22202			
Pompka	Dmuchawa	Dmuchawa	Napęd mieszadła	Pompa	Napęd mieszadła	Pompa			
kondensatu	powietrza	powietrza	załęcz obroty	smaru	załęcz obroty	smaru			
stop	start/stop	start/stop	w prawo	w lewo	stop	start/stop	rczciwa	rczciwa	rczciwa

X-numery zacisków ustalić na etapie realizacji

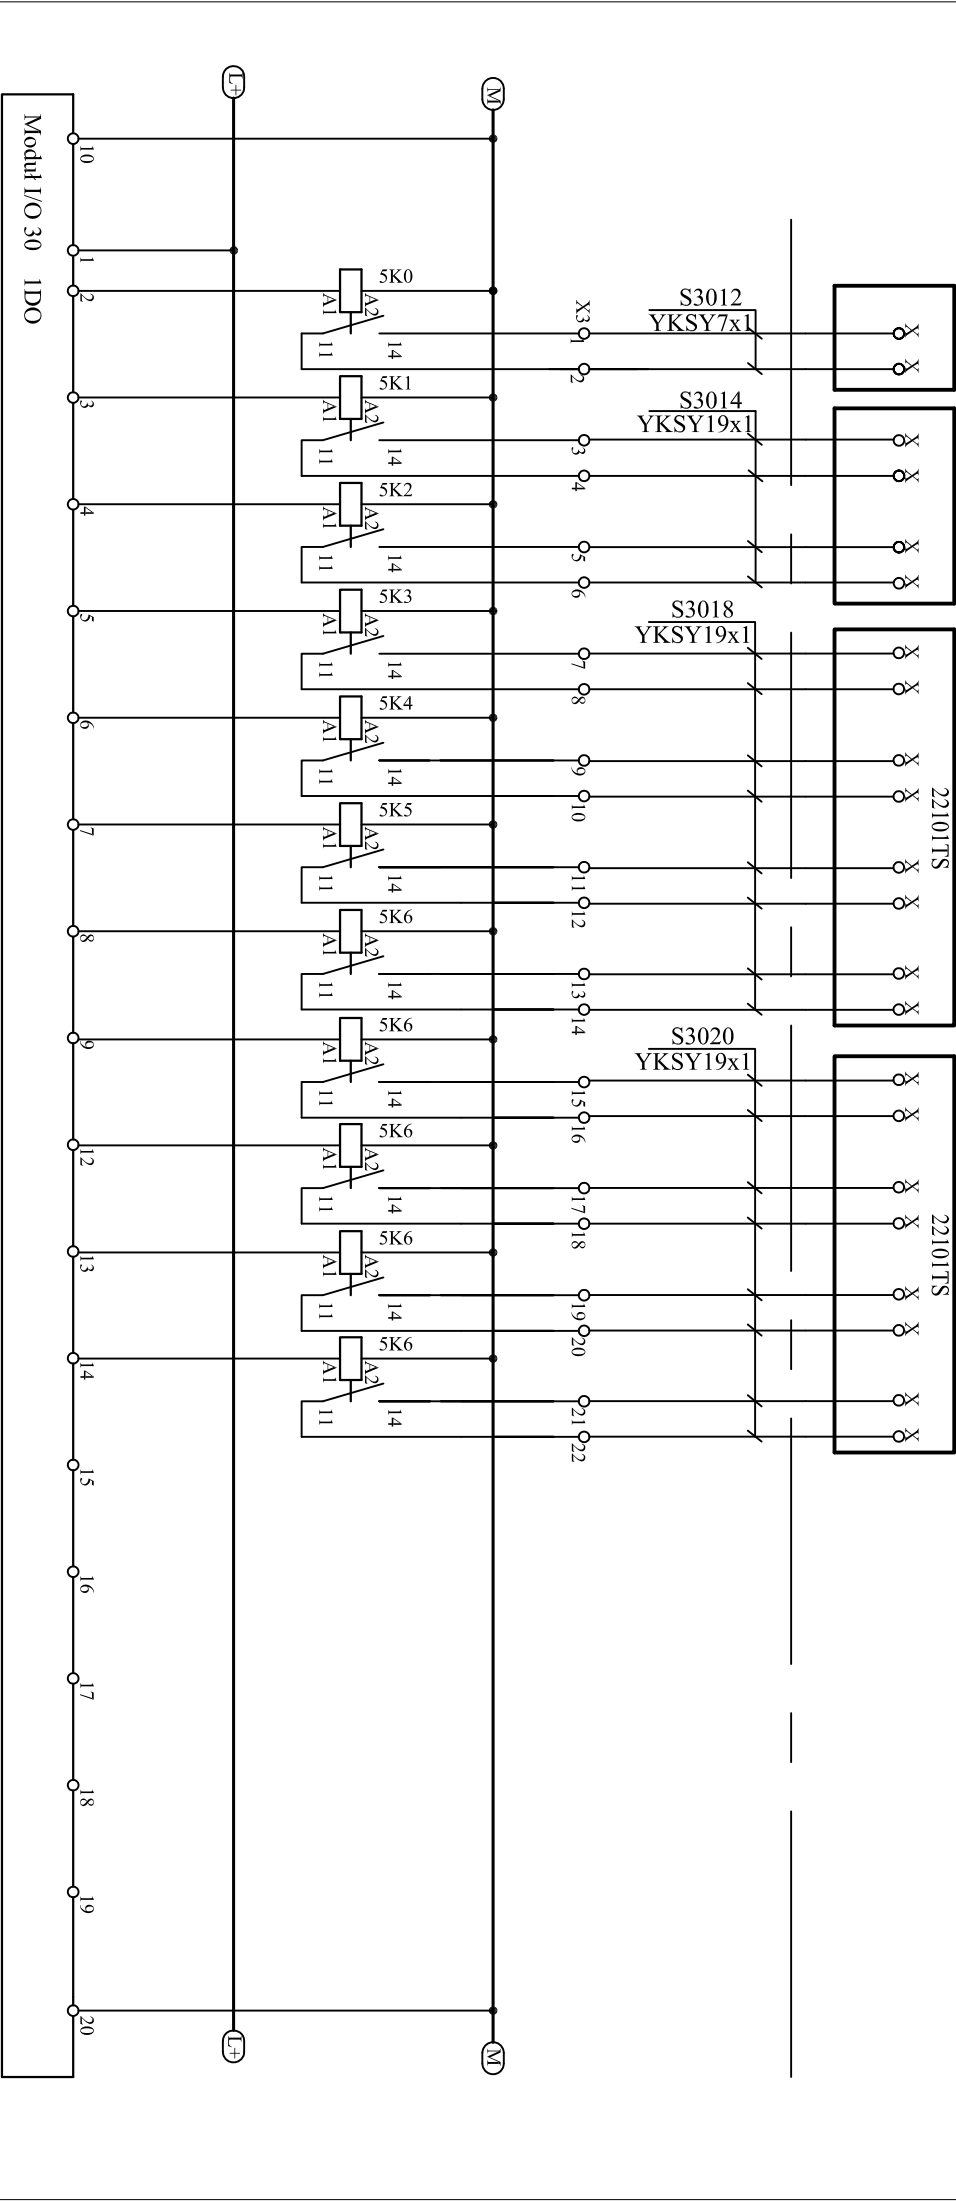

 CDM CDM Sp. z o.o. ul. Sowiński 40, 01-040 Warszawa	WYKONAWCA		PROJEKTOWAŁ		INWESTOR		NAZWA RYSUNKU:		STADIUM		DATA	
	CDM Sp. z o.o. ul. Sowiński 40, 01-040 Warszawa		Dariusz Michalczyk		Miasto Piotrków Trybunalski Paszaj Karola Rudowskiego 10 97-300 Piotrków Trybunalski		Obiekt nr 30. Moduł I/O 30 Schemat podłączenia modułu wyjść cyfrowych IDO cz.1		PW		IX 2011	
	Artur Kowalik		NR UPRAWNIENI		NR UPRAWNIENI				BRANŻA		NR RYSUNKU	
	Krzysztof Ziółkowski		KL-269/86		AKPiA							
	Biuro Projektów Gospodarki Wodnej i Ściekowej "BIPROWOD" - WARSZAWA Sp. z o.o. ul. Rydygiera 8, 01-793 Warszawa		Podpis		Podpis				046/P/PW/30/07			