


ROZDZIAŁ NICA R23									
NCA23007					NCA23008				
Pompa cyrkulacyjna					Pompa cyrkulacyjna				
sterowanie					sterowanie				
praca	awaria	lokalne	zdalne		praca	awaria	lokalne	zdalne	

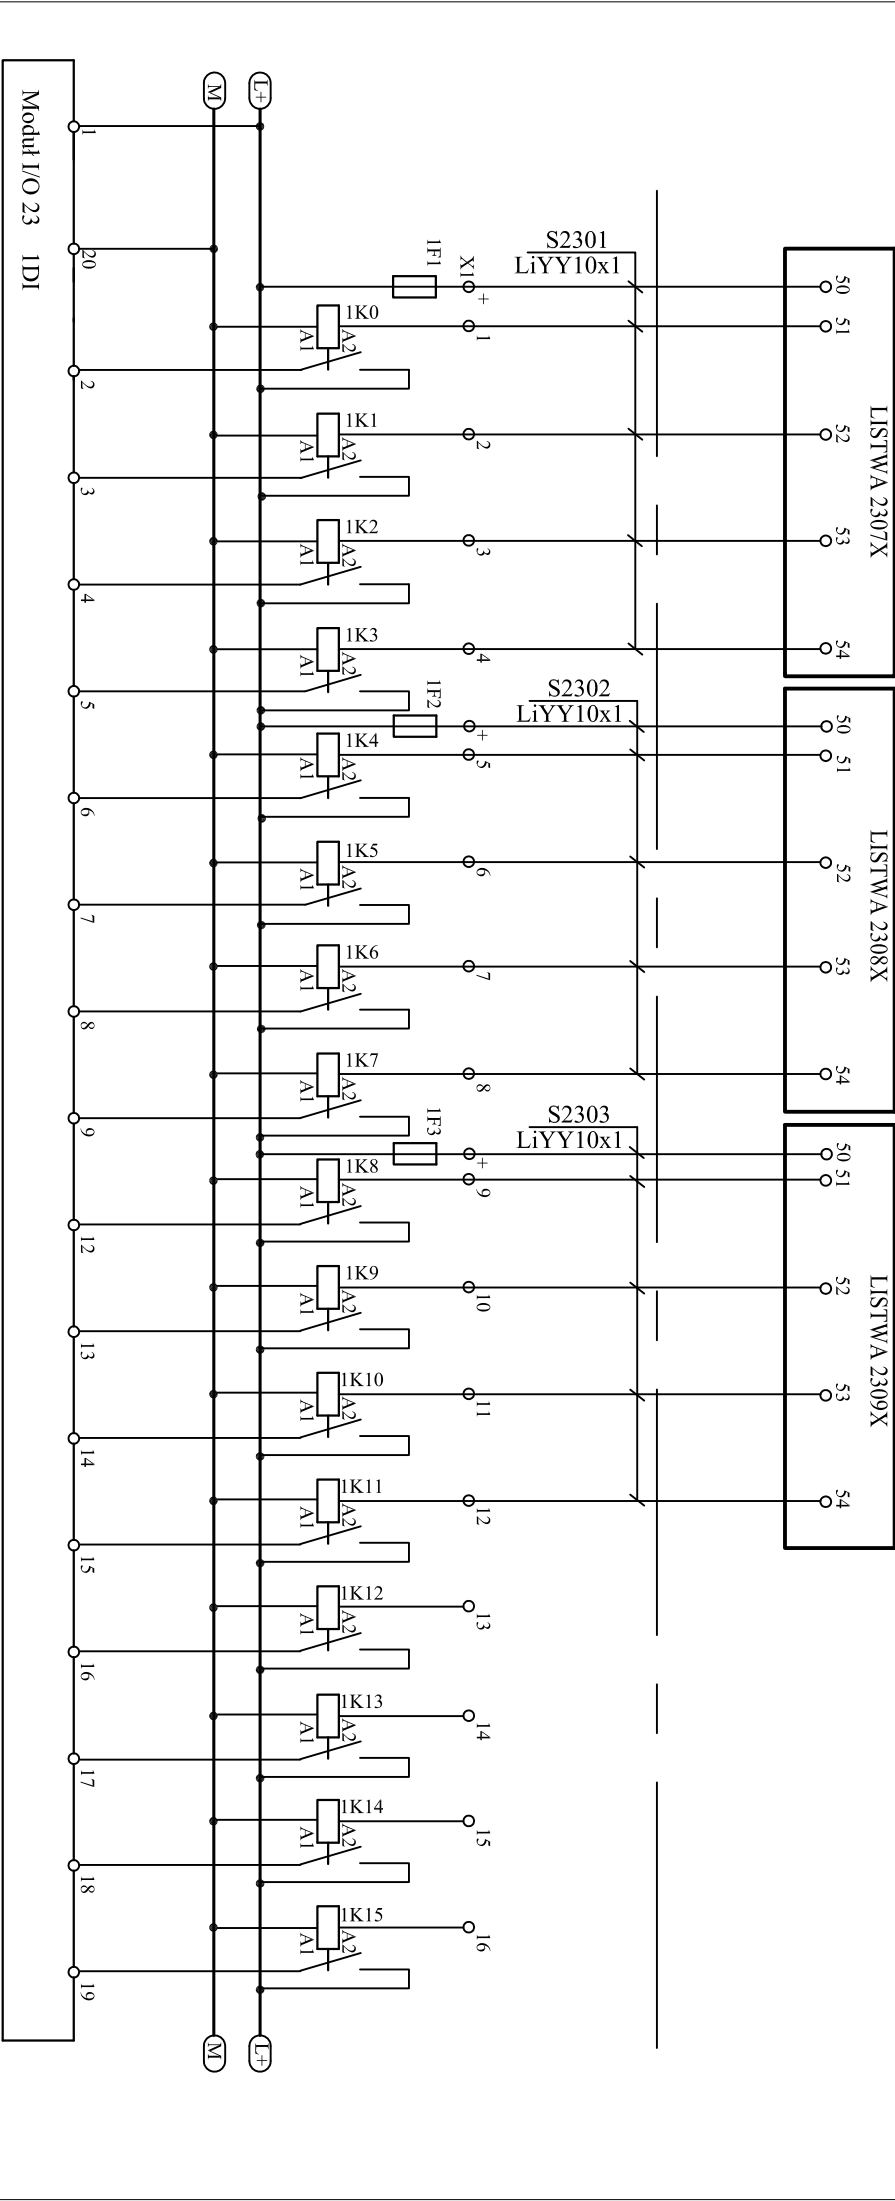

WYKONAWCA		PROJEKTOWAL		INWESTOR		NAZWA RYSUNKU:		STADIUM		DATA	
CDM Sp. z o.o. ul. Śniadecki 40, 01-040 Warszawa		Dariusz Michalczyk		Miasto Piotrków Trybunalski Pasaż Karola Rudowskiego 10 97-300 Piotrków Trybunalski		Obiekt nr 23. Moduł I/O 23 Schemat podłączenia modułu wejść cyfrowych IDI cz.1		PW		IX 2011	
Biurowo - WARSZAWA "Sp. z o.o." ul. Rydygiera 8, 01-793 Warszawa		Artur Kowalik		TYTUŁ PROJEKTU: Modernizacja oczyszczalni ścieków - Kontrakt VII w ramach projektu: Modernizacja i rozbudowa oczyszczalni ścieków w Piotrkowie Trybunalskim				BRANŻA		NR RYSUNKU	
SPRAWDZIŁ		NR UPRAWNIENI		KL-269/86		PODPIS		AKPiA		046/P/PW/23/03	