


ZASILANIE URZĄDZEŃ OBIEKTOWYCH	
SZAFKA SA23	

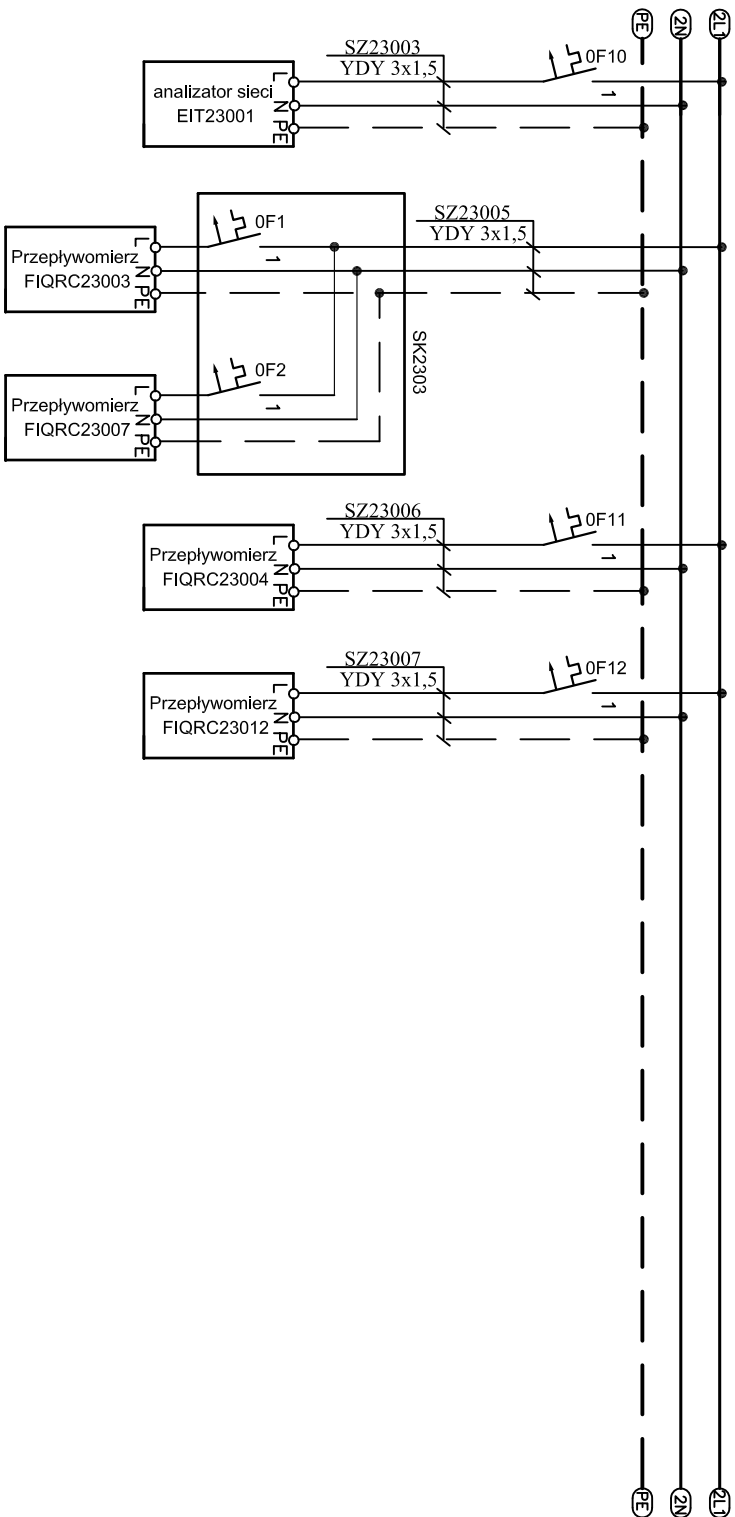

WYKONAWCA		PROJEKTOWAŁ		NR UPRAWNIEN		PODPIS		INWESTOR		NAZWA RYSUNKU:		STADIUM		DATA	
CDM Sp. z o.o. ul. Sowiński 40, 01-040 Warszawa		Dariusz Michalczuk		NR UPRAWNIEN		PODPIS		Miasto Piotrków Trybunalski Pasaż Karola Rudeckiego 10 97-300 Piotrków Trybunalski		Obiekt nr 23, Szafka SA23. Schemat zasilania urządzeń obiektowych		PW		IX 2011	
Biurowo ul. Rydygiera 8, 01-793 Warszawa		Artur Kowalik		NR UPRAWNIEN		PODPIS		TYTUŁ PROJEKTU Modernizacja oczyszczalni ścieków - Kontrakt VII w ramach projektu: Modernizacja i rozbudowa oczyszczalni ścieków w Piotrkowie Trybunalskim		urządzeń obiektowych		BRANŻA AKPiA		NR RYSUNKU 046/P/PW/23/13	