



TIR23001	TIR23002	TIR23005	TIR23006	TIR23008	PIA23009	PIA23010	PIA23011
Pomiar temperatury osadu	Pomiar temperatury osadu	Pomiar temperatury osadu	Pomiar temperatury osadu	Pomiar temperatury osadu recykulowanego	Pomiar ciśnienia osadu w rurociągu	Pomiar ciśnienia osadu w rurociągu	Pomiar ciśnienia osadu w rurociągu
pomiar	pomiar	pomiar	pomiar	pomiar	pomiar	pomiar	pomiar

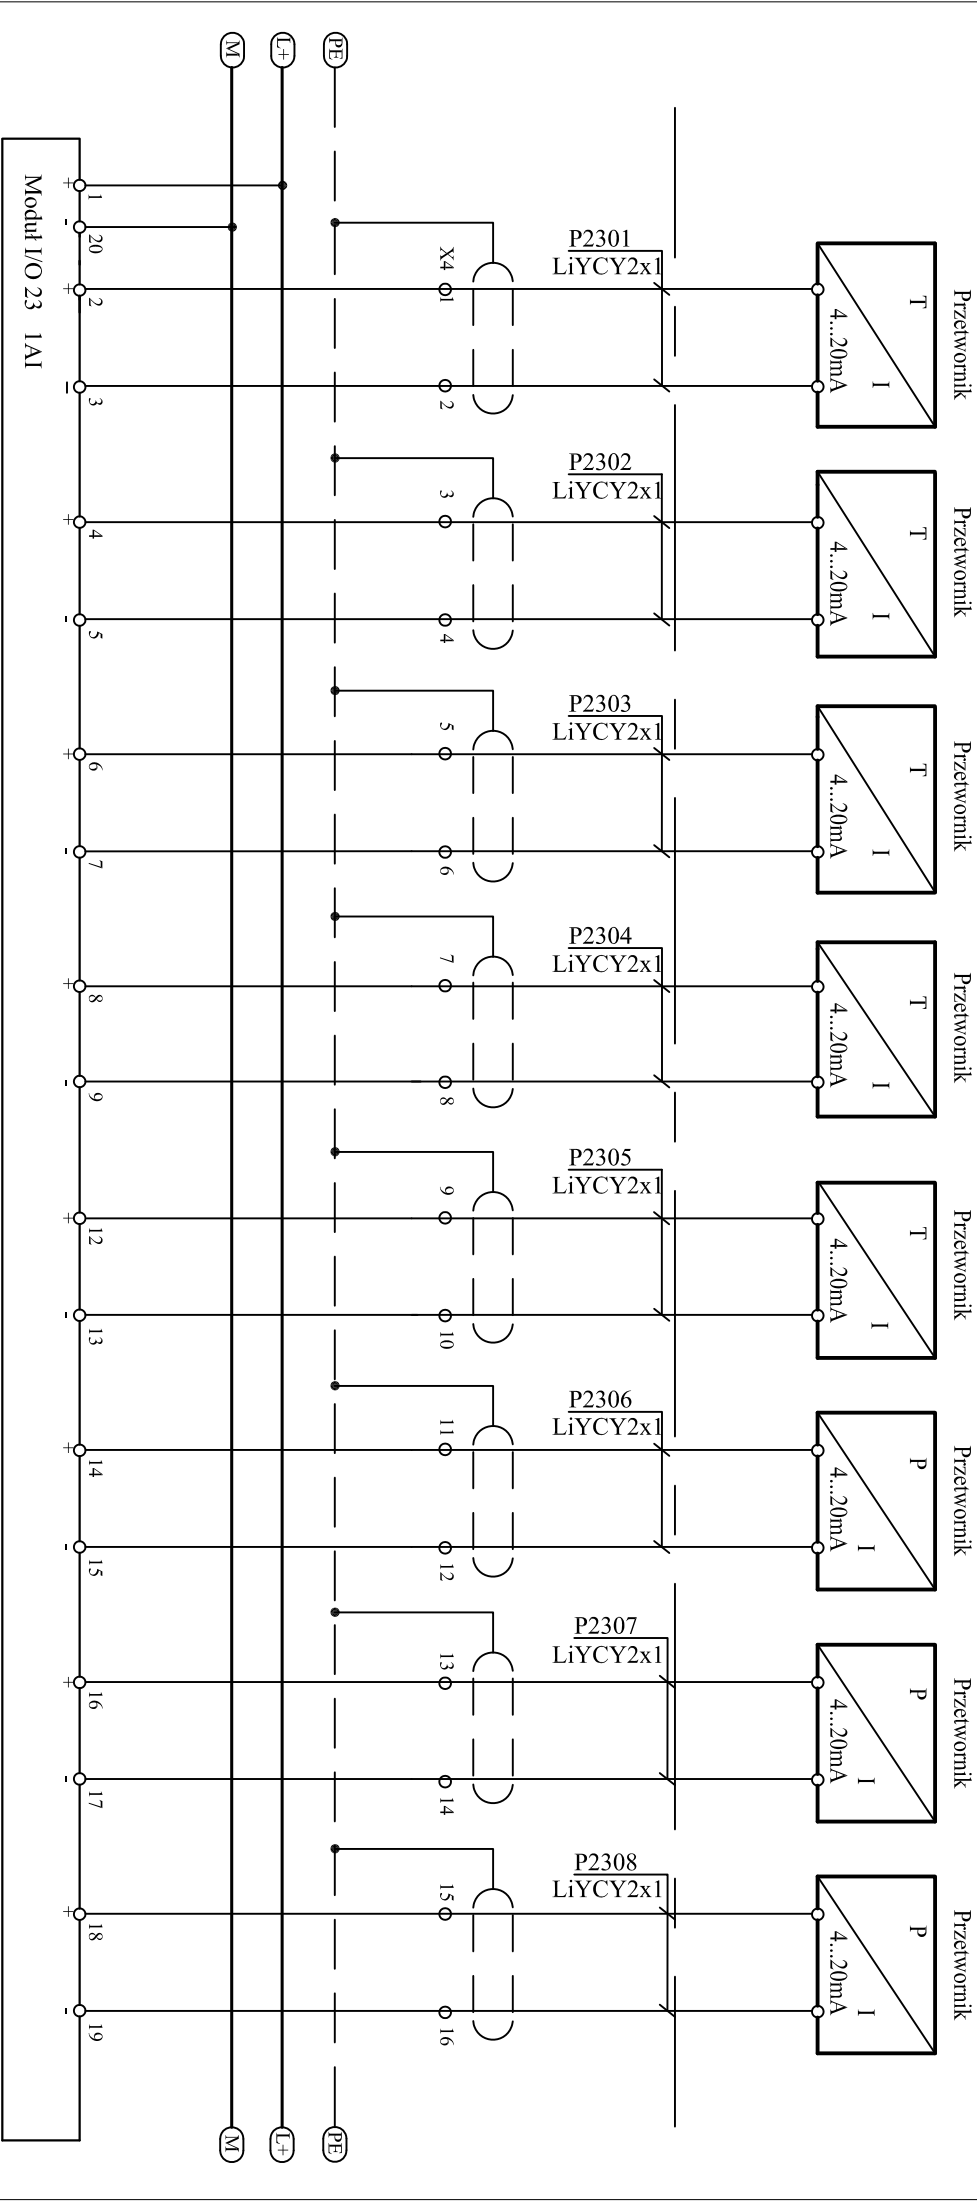

 CDM CDM Sp. z o.o. ul. Sawki 40, 01-440 Warszawa Biuro Projektów Gospodarki Wodnej i Ściekowej "BIPROWOD - WARSZAWA" Sp. z o.o. ul. Rydygiera 8, 01-793 Warszawa	WYKONAWCA		PROJEKTOWAŁ		INWESTOR		NAZWA RYSUNKU:		STADIUM		DATA	
	CDM Sp. z o.o.		Dariusz Michalczyk		Miasto Piotrków Trybunalski Pasek Karola Rudolfskiego 10 9-300 Piotrków Trybunalski		Obiekt nr 23. Moduł I/O 23 Schemat podłączenia modułu wejść analogowych 1AI		PW		IX 2011	
	Artur Kowalik		NR UPRAWNIEN		TYTUŁ PROJEKTU		Modernizacja i rozbudowa oczyszczalni ścieków - Kontrakt VII w ramach projektu: Modernizacja i rozbudowa oczyszczalni ścieków w Piotrkowie Trybunalskim		BRAZWA		NR RYSUNKU	
	NR UPRAWNIEN		PODPIS						AKPiA		046/P/PW/23/09	
	Krzysztof Ziolkowski		NR UPRAWNIEN		KL-269/86		PODPIS					