


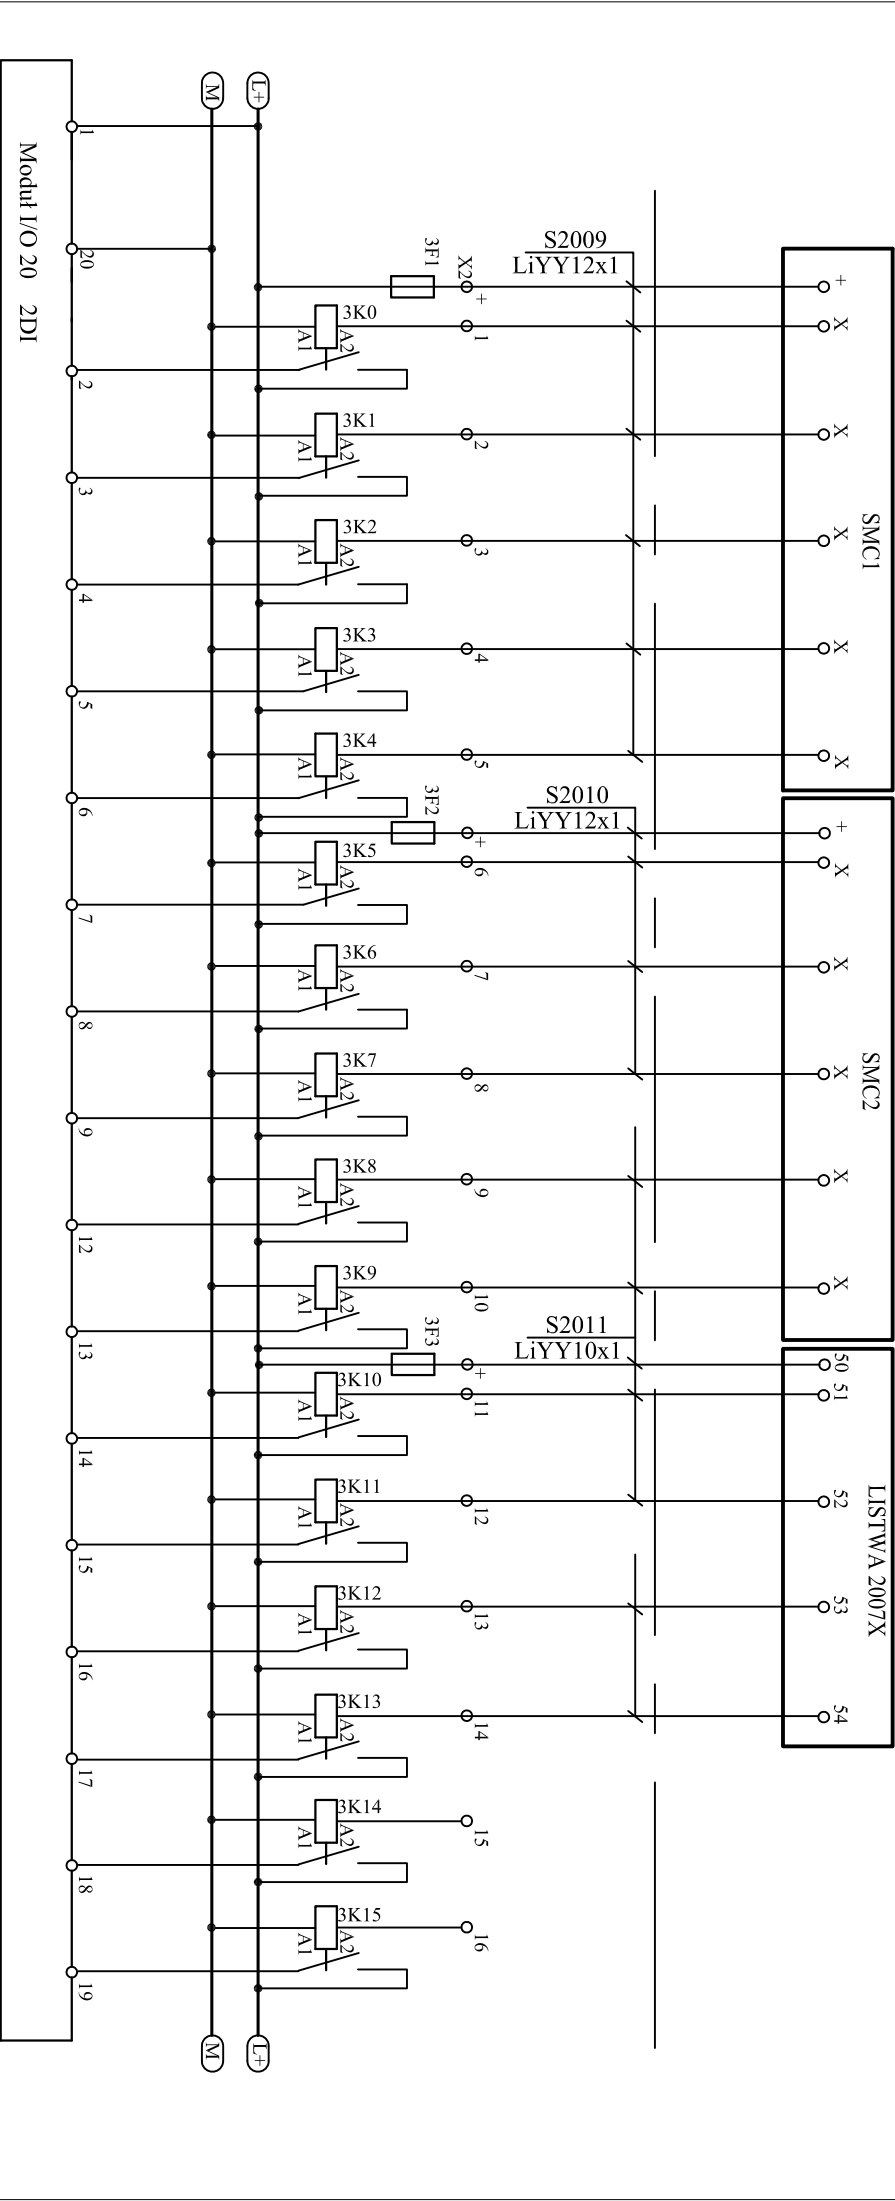

SZAFKA SMC1														SZAFKA SMC2														ROZDZIELNICA R20													
NSA20009														NSA20010														NSA20007													
Macerator														Macerator														Pompa flotatu													
sterowanie														sterowanie														sterowanie													
obroty p.	obroty l.	awaria	lokalne	zdalne	obroty p.	obroty l.	awaria	lokalne	zdalne	praca	awaria	lokalne	zdalne	rezerva	rezerva																										

X-numery zacisków ustalić na etapie realizacji



 CDM CDM Sp. z o.o. ul. Sowiński 40, 01-640 Warszawa	WYKONAWCA		PROJEKTOWAŁ		INWESTOR		NAZWA RYSUNKU:		STADIUM		DATA	
	Dariusz Michalczyk		NR UPRAWNIEN		Miejsko Piotrków Trybunalski Pasek Karola Rudowskiego 10 97-300 Piotrków Trybunalski		Obiekt nr 20. Moduł I/O 20 Schemat podłączenia modułu wejść cyfrowych 2DI cz.1		PW		IX 2011	
	Artur Kowalik		NR UPRAWNIEN		PODPIS				BRANŻA		NR RYSUNKU	
	SPRAWDZIŁ Krzysztof Ziolkowski		NR UPRAWNIEN KL-269/86		PODPIS				AKPiA			
 BIPROWOD - W.ARSZAWA Sp. z o.o. ul. Rydygiera 8, 01-793 Warszawa	WYKONAWCA		PROJEKTOWAŁ		INWESTOR		NAZWA RYSUNKU:		STADIUM		DATA	
	Dariusz Michalczyk		NR UPRAWNIEN		Miejsko Piotrków Trybunalski Pasek Karola Rudowskiego 10 97-300 Piotrków Trybunalski		Obiekt nr 20. Moduł I/O 20 Schemat podłączenia modułu wejść cyfrowych 2DI cz.1		PW		IX 2011	
Artur Kowalik		NR UPRAWNIEN		PODPIS		BRANŻA			NR RYSUNKU			
SPRAWDZIŁ Krzysztof Ziolkowski		NR UPRAWNIEN KL-269/86		PODPIS		AKPiA						