



LICA20002	PIA20003	PIA20005	PIA20006	PIA20007	PIA20009	PIA20012	LICA20014
Pomiar poziomu ścieków w komorze	Pomiar ciśnienia w rurociągu	Pomiar ciśnienia w rurociągu	Pomiar ciśnienia w rurociągu	Pomiar ciśnienia w rurociągu	Pomiar ciśnienia w rurociągu	Pomiar ciśnienia w rurociągu	Pomiar poziomu ścieków w komorze
pomiar	pomiar	pomiar	pomiar	pomiar	pomiar	pomiar	pomiar

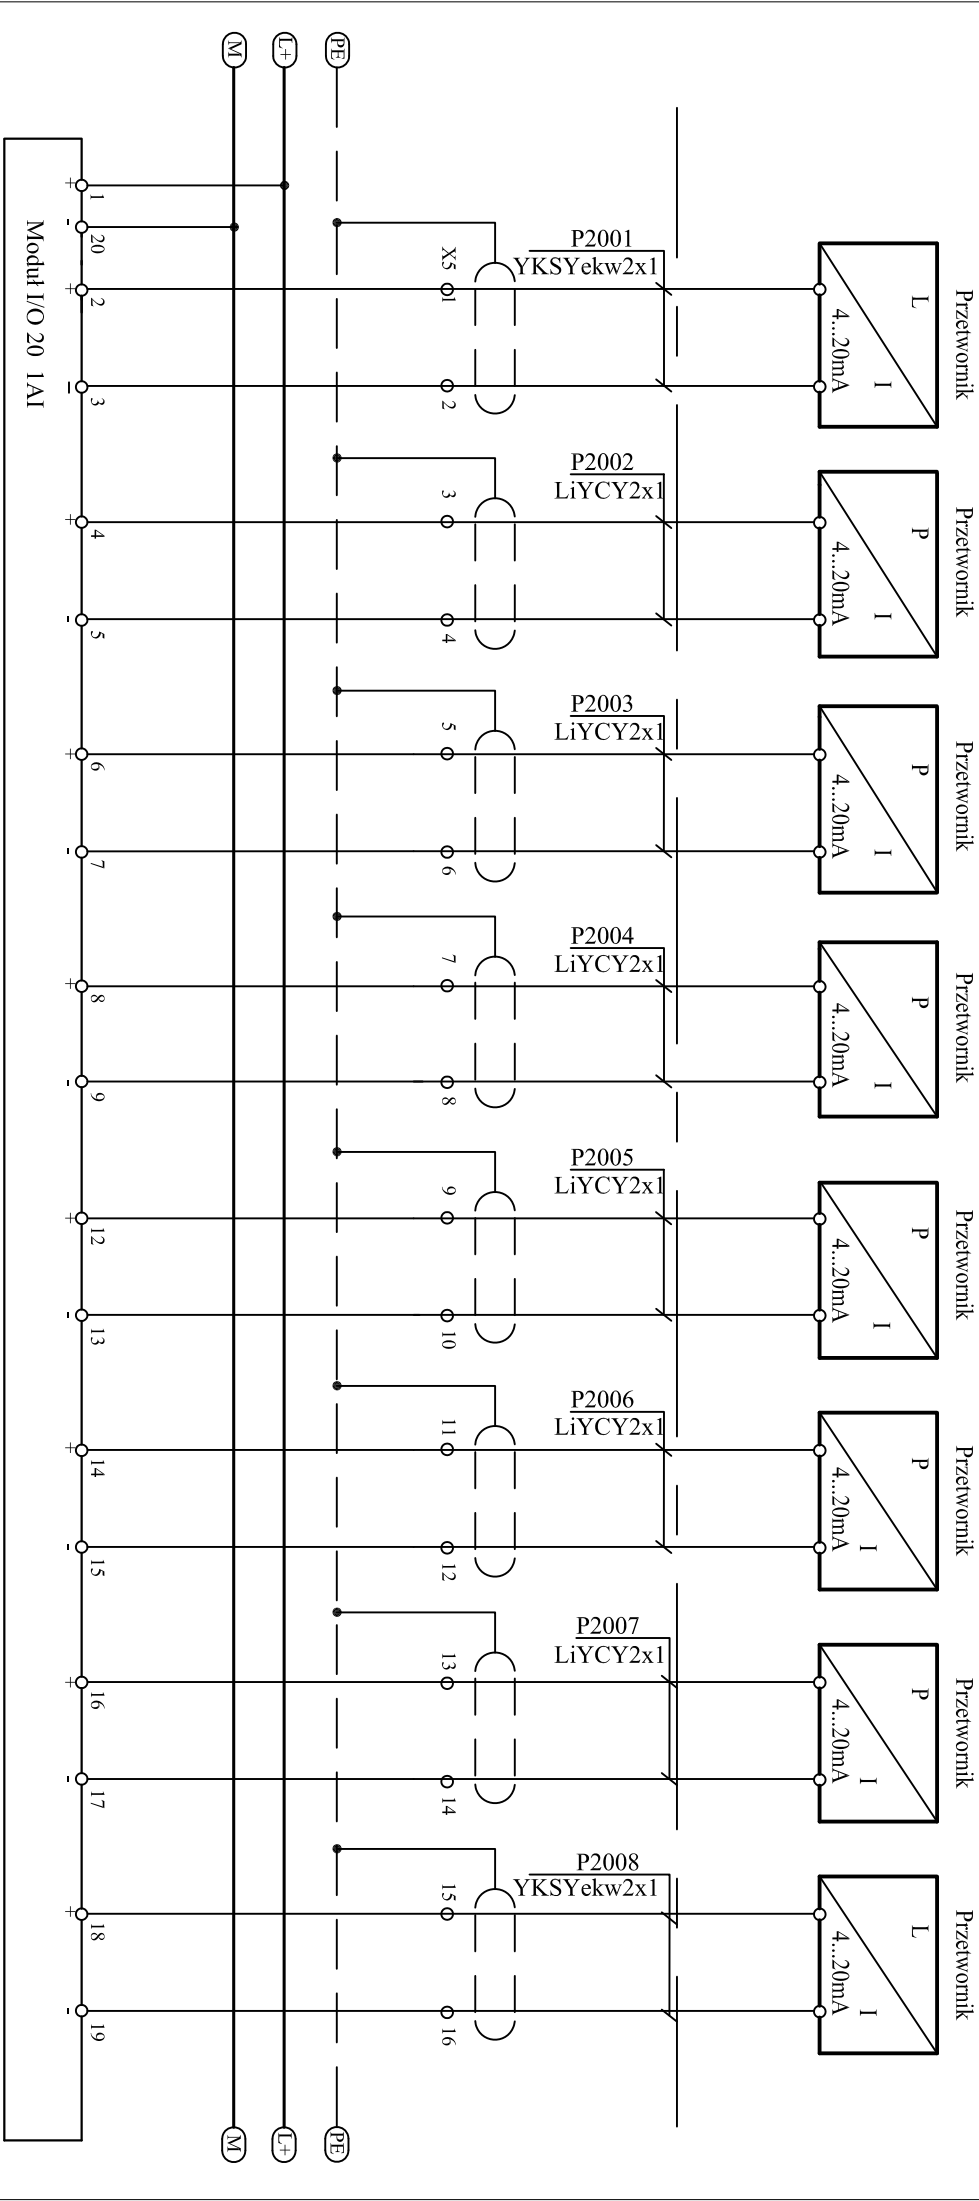

 <div><div>WYKONAWCA</div><div>CDM Sp. z o.o. ul. Sowiński 40, 01-640 Warszawa</div><div>Biurowo Projektów Gospodarki Wodnej i Ściekowej "BIPROWOD - WARSZAWA" Sp. z o.o. ul. Rydygiera 8, 01-793 Warszawa</div></div>	PROJEKTOWAŁ		INWESTOR		NAZWA RYSUNKU:		STADIUM		DATA		
	Dariusz Michalczyk		Miasto Piotrków Trybunalski Pasek Karola Rudowskiego 10 97-300 Piotrków Trybunalski		Obiekt nr 20. Moduł I/O 20 Schemat podłączenia modułu wejść analogowych 1AI		PW		IX 2011		
	OPRACOWAŁ		TYTUŁ PROJEKTU		BRANŻA		NR RYSUNKU				
	Artur Kowalik		Modernizacja i rozbudowa oczyszczalni ścieków - Kontrakt VII w ramach projektu: Modernizacja i rozbudowa oczyszczalni ścieków w Piotrkowie Trybunalskim		AKPiA		046/P/PW/20/11				
SPRAWDZIŁ		NR UPRAWNIEN									
Krzysztof Ziółkowski		KL-269/86									
		PODPIS									