



Budynek operacyjny WKF		R23	EIT23004																
AI23014		EIT23002	EIT23003	UPS															
Detekcja startkowodoru		zasilanie		w szafie															
		podst.	rezerwowe	SA23															
ostrzeżenie!	alarm	awaria	złączony	złączony	złączony	rezerwa	rezerwa	rezerwa	rezerwa	rezerwa	rezerwa	rezerwa	rezerwa	rezerwa	rezerwa	rezerwa	rezerwa	rezerwa	rezerwa

X-numery zacisków ustalić na etapie realizacji

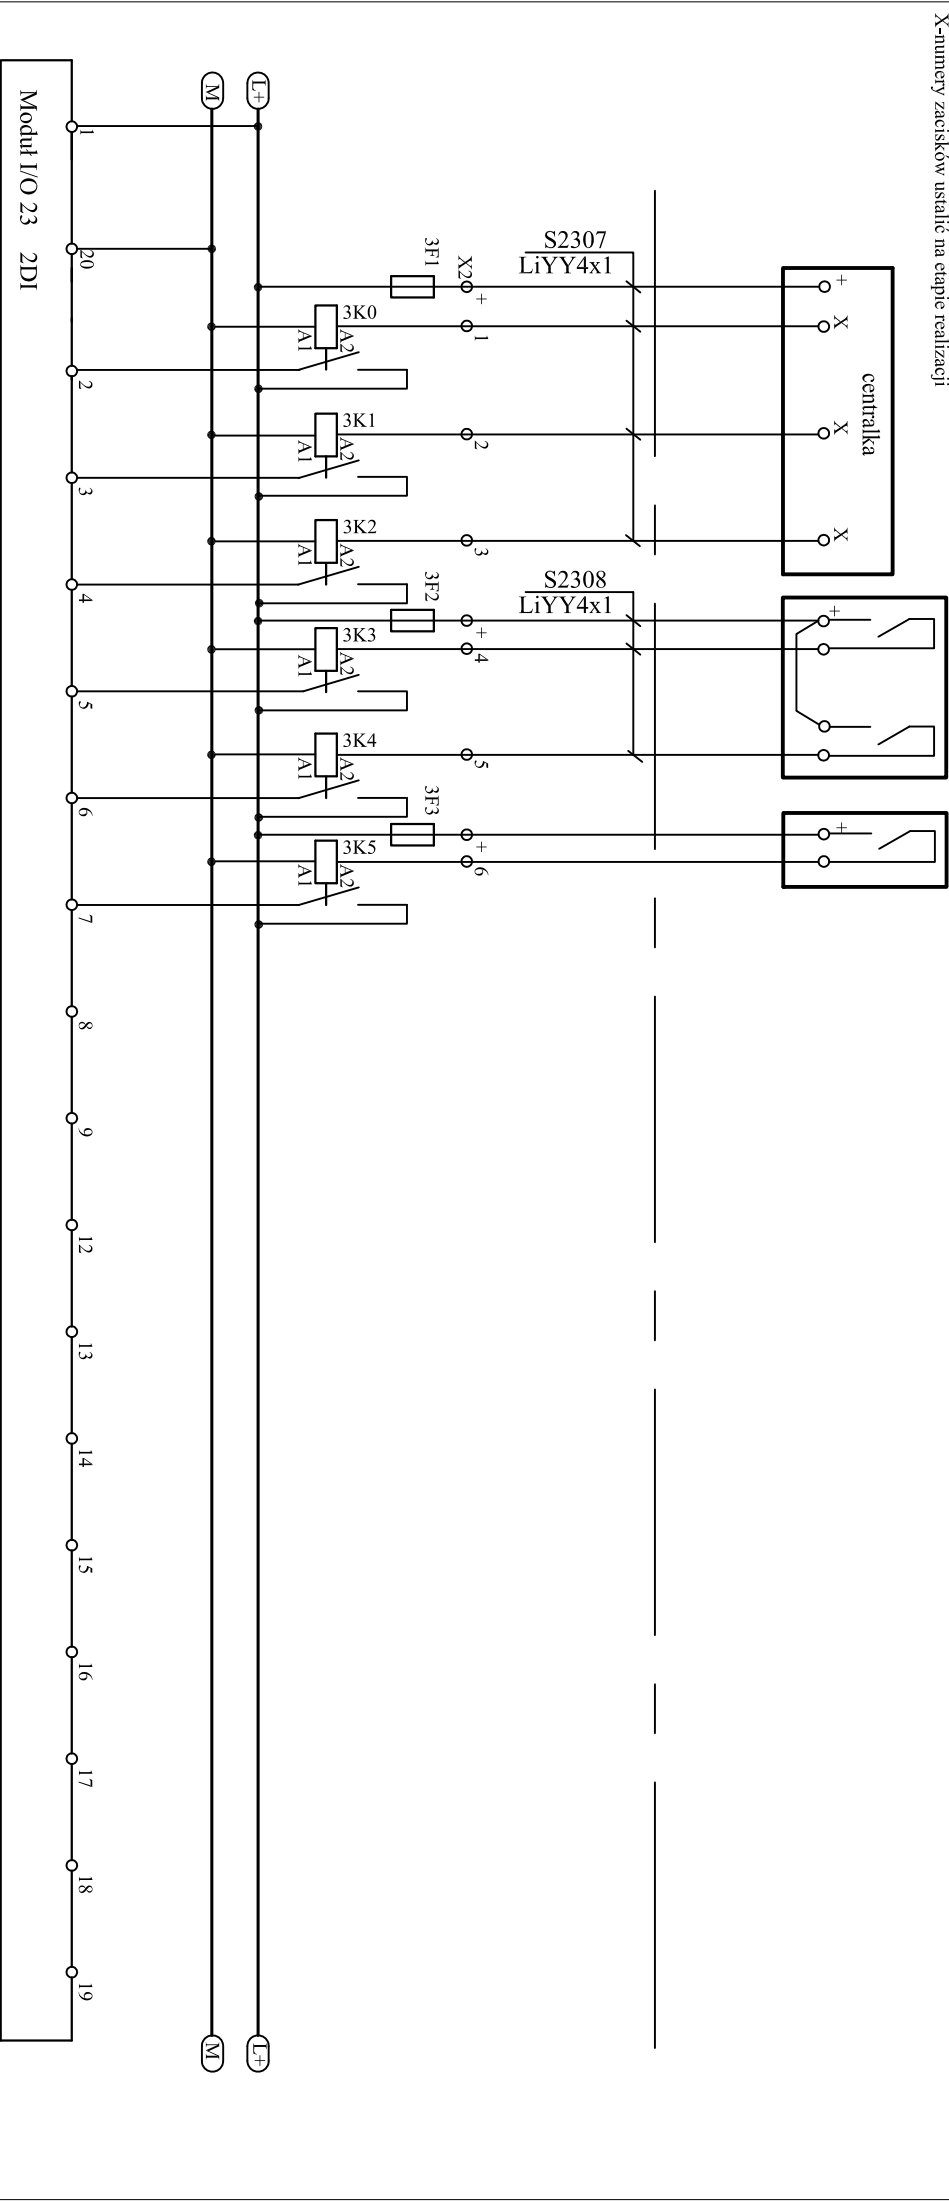

 <b>WYKONAWCA</b>  <b>CDM</b> ul. Śniadecki 40, 01-040 Warszawa	CDM Sp. z o.o.		<b>PROJEKTOWAŁ</b>  <b>Dariusz Michalczyk</b>  <b>Artur Kowalik</b>	<b>INWESTOR</b>  Miasto Piotrków Trybunalski Pasaż Karola Rudowskiego 10 97-300 Piotrków Trybunalski	<b>NAZWA RYSUNKU:</b>  Obiekt nr 23. Moduł I/O 23 Schemat podłączenia modułu wejść cyfrowych 2DI cz.1	<b>STADIUM</b>  PW	<b>DATA</b>  IX 2011		
	Biurowo - WARSZAWA ul. Rydygiera 8, 01-793 Warszawa								
	Biurowo - WARSZAWA Sp. z o.o.								
	Biurowo - WARSZAWA Sp. z o.o.								
<b>SPRAWDZIŁ</b>  Krzysztof Ziółkowski		<b>NR UPRAWNIENI</b>  KL-269/86	<b>PODPIS</b>	<b>TYTUŁ PROJEKTU:</b>  Modernizacja oczyszczalni ścieków - Kontrakt VII w ramach projektu: Modernizacja i rozbudowa oczyszczalni ścieków w Piotrkowie Trybunalskim				<b>BRANŻA</b>  AKPiA	<b>NR RYSUNKU</b>  046/P/PW/23/05