ZABEZPIECZNIE	KONTROLA	ZABEZPIECZNIE	OŚWIETLENIE	ZASILANIE		ZASIALNIE	ZASILANIE		
GŁÓWNE	NAPIĘCIA	PRZECIWPRZEPIĘC.	SZAFY	WENTYLATORA		UPS	APARAT.		
SZAFA SA30									

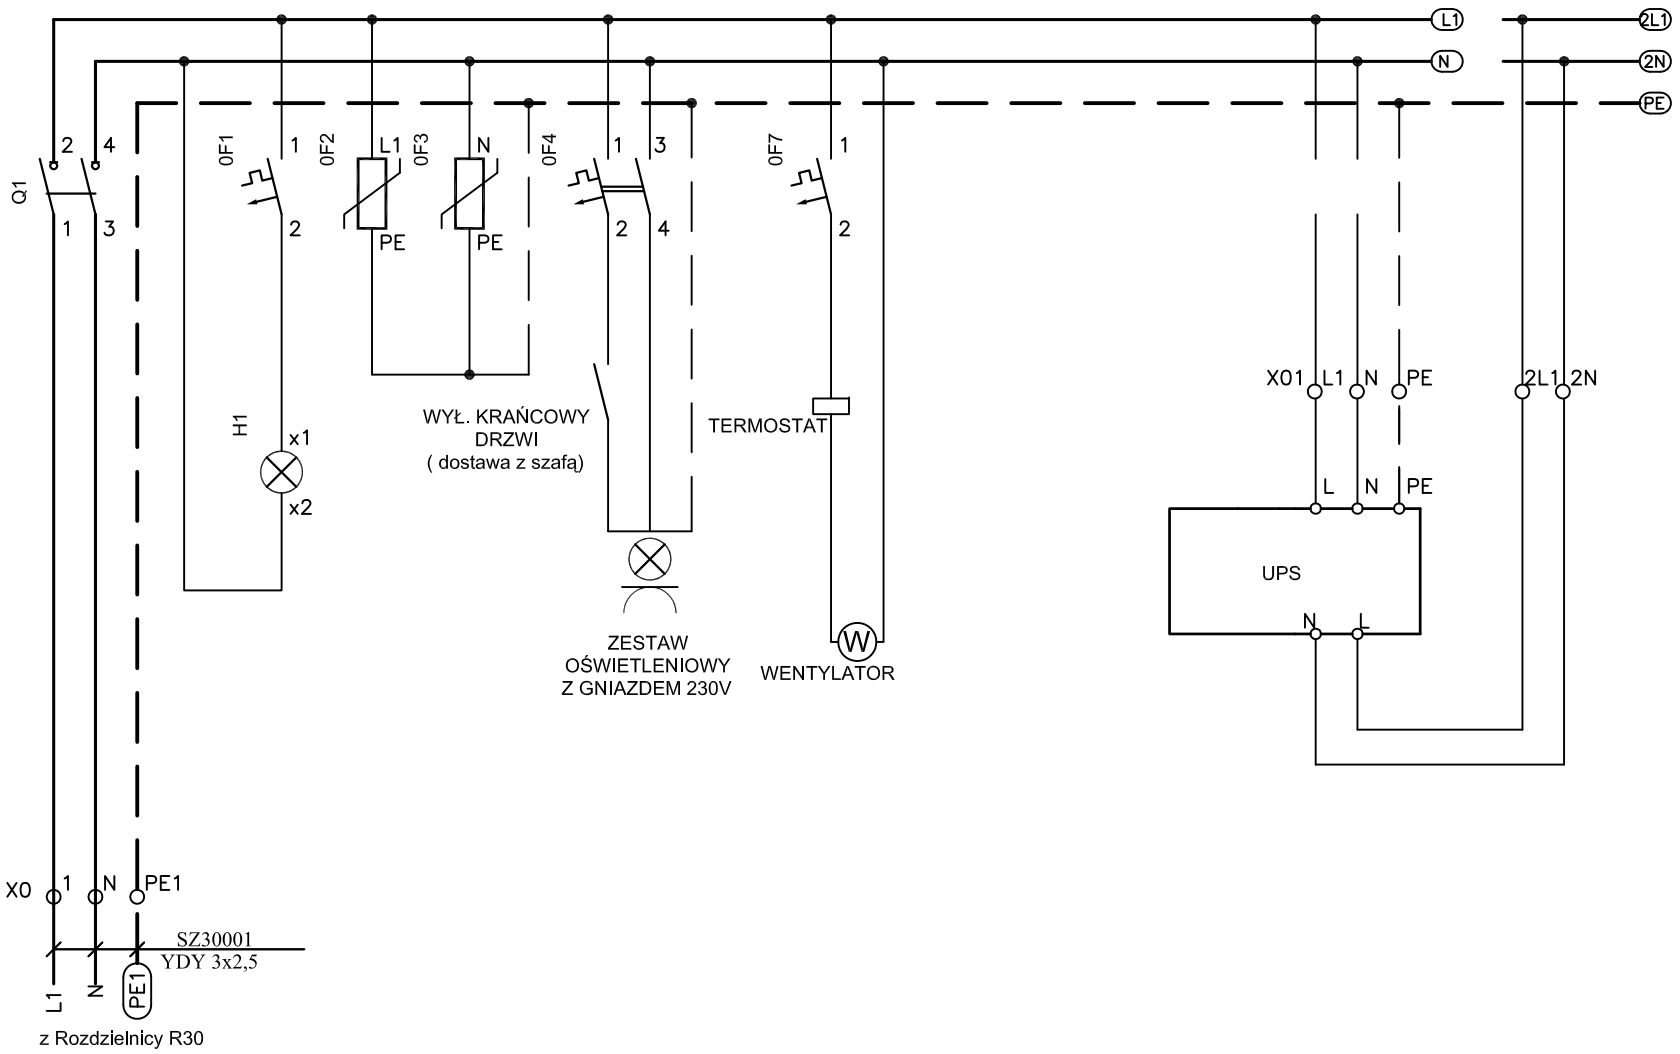

WYKONAWCA CDM Sp. z o. o. ul. Stawki 40, 01-040 Warszawa Biuro Projektów Gospodarki Wodnej i Ściekowej "BIPROWOD - WARSZAWA" Sp. z o.o. ul. Rydygiera 8, 01-793 Warszawa	PROJEKTOWAŁ Dariusz Michalczuk	NR UPRAWNIEŃ	PODPIS	INWESTOR Miasto Piotrków Trybunalski Pasaż Karola Rudowskiego 10 97-300 Piotrków Trybunalski	NAZWA RYSUNKU: Obiekt nr 30. Szafa SA30. Schemat zasilania głównego węzła 1.3	STADIUM PW	DATA IX 2011
	OPRACOWAŁ Artur Kowalik	NR UPRAWNIEŃ	PODPIS	TYTUŁ PROJEKTU Modernizacja oczyszczalni ścieków - Kontrakt VII w ramach projektu: Modernizacja i rozbudowa oczyszczalni ścieków W Piotrkowie Trybunalskim		BRANŻA AKPiA	NR RYSUNKU 046/P/PW/30/11
	SPRAWDZIŁ Krzysztof Ziółkowski	NR UPRAWNIEŃ KL-269/86	PODPIS				