


ROZDZIELNICA R20				SZAFKA SMC1		SZAFKA SMC2		ROZDZIELNICA R20	
NCA20001	NCA20002	NCA20003	NCA20004	NSA 20009		NSA 20010		NSA20007	NA19001
Pompa	Pompa	Pompa	Pompa	Macerator		Macerator		Pompa	Mieszadło
odcieków	odcieków	osadu zm.	osadu zm.	złączacz obrotowy		złączacz obrotowy		flotatu	
start/stop	start/stop	start/stop	start/stop	stop	stop	stop	stop	start/stop	start/stop
								rezerwa	rezerwa

X-numery zacisków ustalić na etapie realizacji

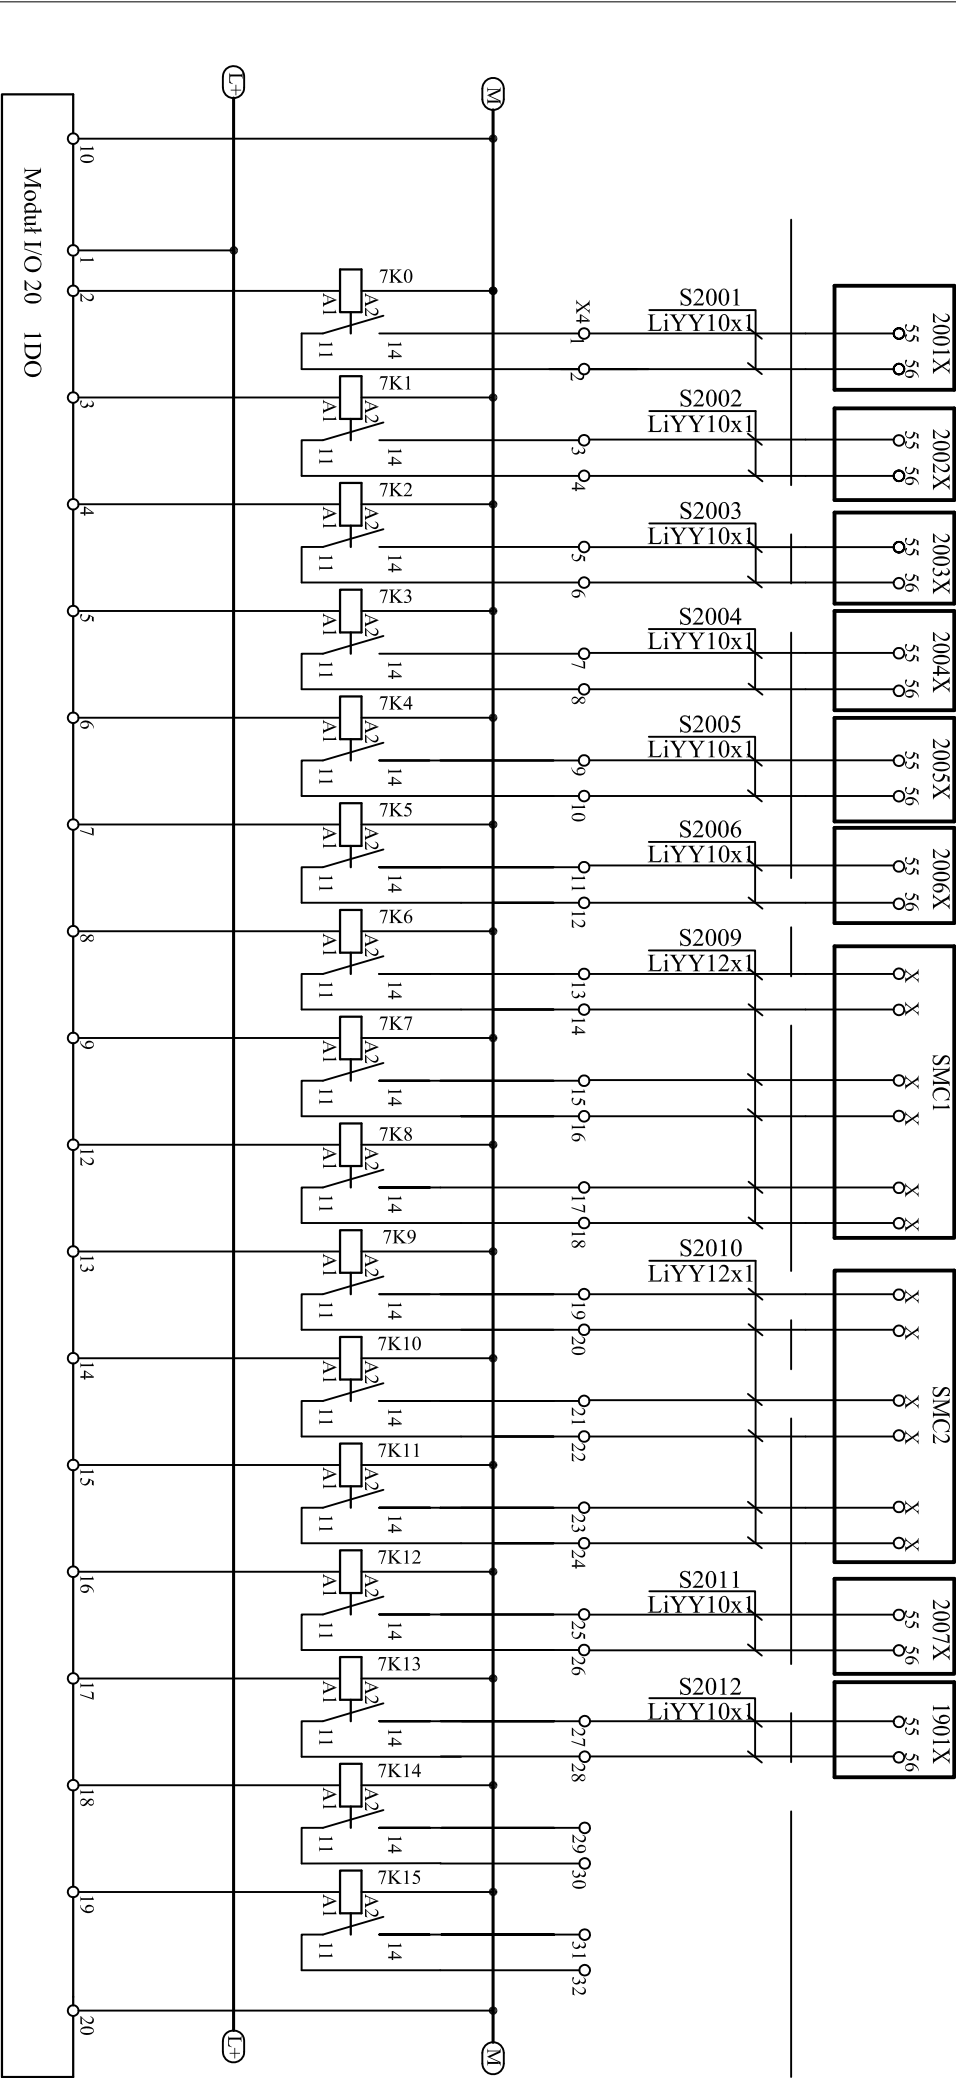

WYKONAWCA		PROJEKTOWAL		INWESTOR		NAZWA RYSUNKU:		STADIUM		DATA	
CDM Sp. z o.o. ul. Śniadeckich 40, 01-040 Warszawa		Dariusz Michalczyk		Miasto Piotrków Trybunalski Pasek Karola Rudowskiego 10 97-300 Piotrków Trybunalski		Obiekt nr 20. Moduł I/O 20		PW		IX 2011	
Biurowo Projektów Gospodarki Wodnej i Ściekowej "BIPROWOD - WARSZAWA" Sp. z o.o. ul. Rydygiera 8, 01-793 Warszawa		Artur Kowalik		TYTUŁ PROJEKTU: Modernizacja oczyszczalni ścieków - Kontrakt VII w ramach projektu: Modernizacja i rozbudowa oczyszczalni ścieków w Piotrkowie Trybunalskim		Schemat podłączenia modułu wyjść cyfrowych IDO cz.1		BRANŻA		NR RYSUNKU	
SPRAWDZIŁ		NR UPRAWNIENI		NR UPRAWNIENI		PODPIS		AKPiA		046/P/PW/20/09	
Krzysztof Ziolkowski		KL-269/86		stop		stop					