1	2	3	4	5	6	7	8

LICA24001	LICA27002	LICA28002	LIA29001				
Pomiar poziomu	Pomiar poziomu	Pomiar poziomu	Pomiar poziomu				
osadu w zbiorniku	w komorze czerpnej	osadu w pompowni	w silosie wapna				
osadu przefermen.	pompowni odcieków	osadu pokoagulacyjnego					
pomiar	pomiar	pomiar	pomiar	rezerwa	rezerwa	rezerwa	rezerwa

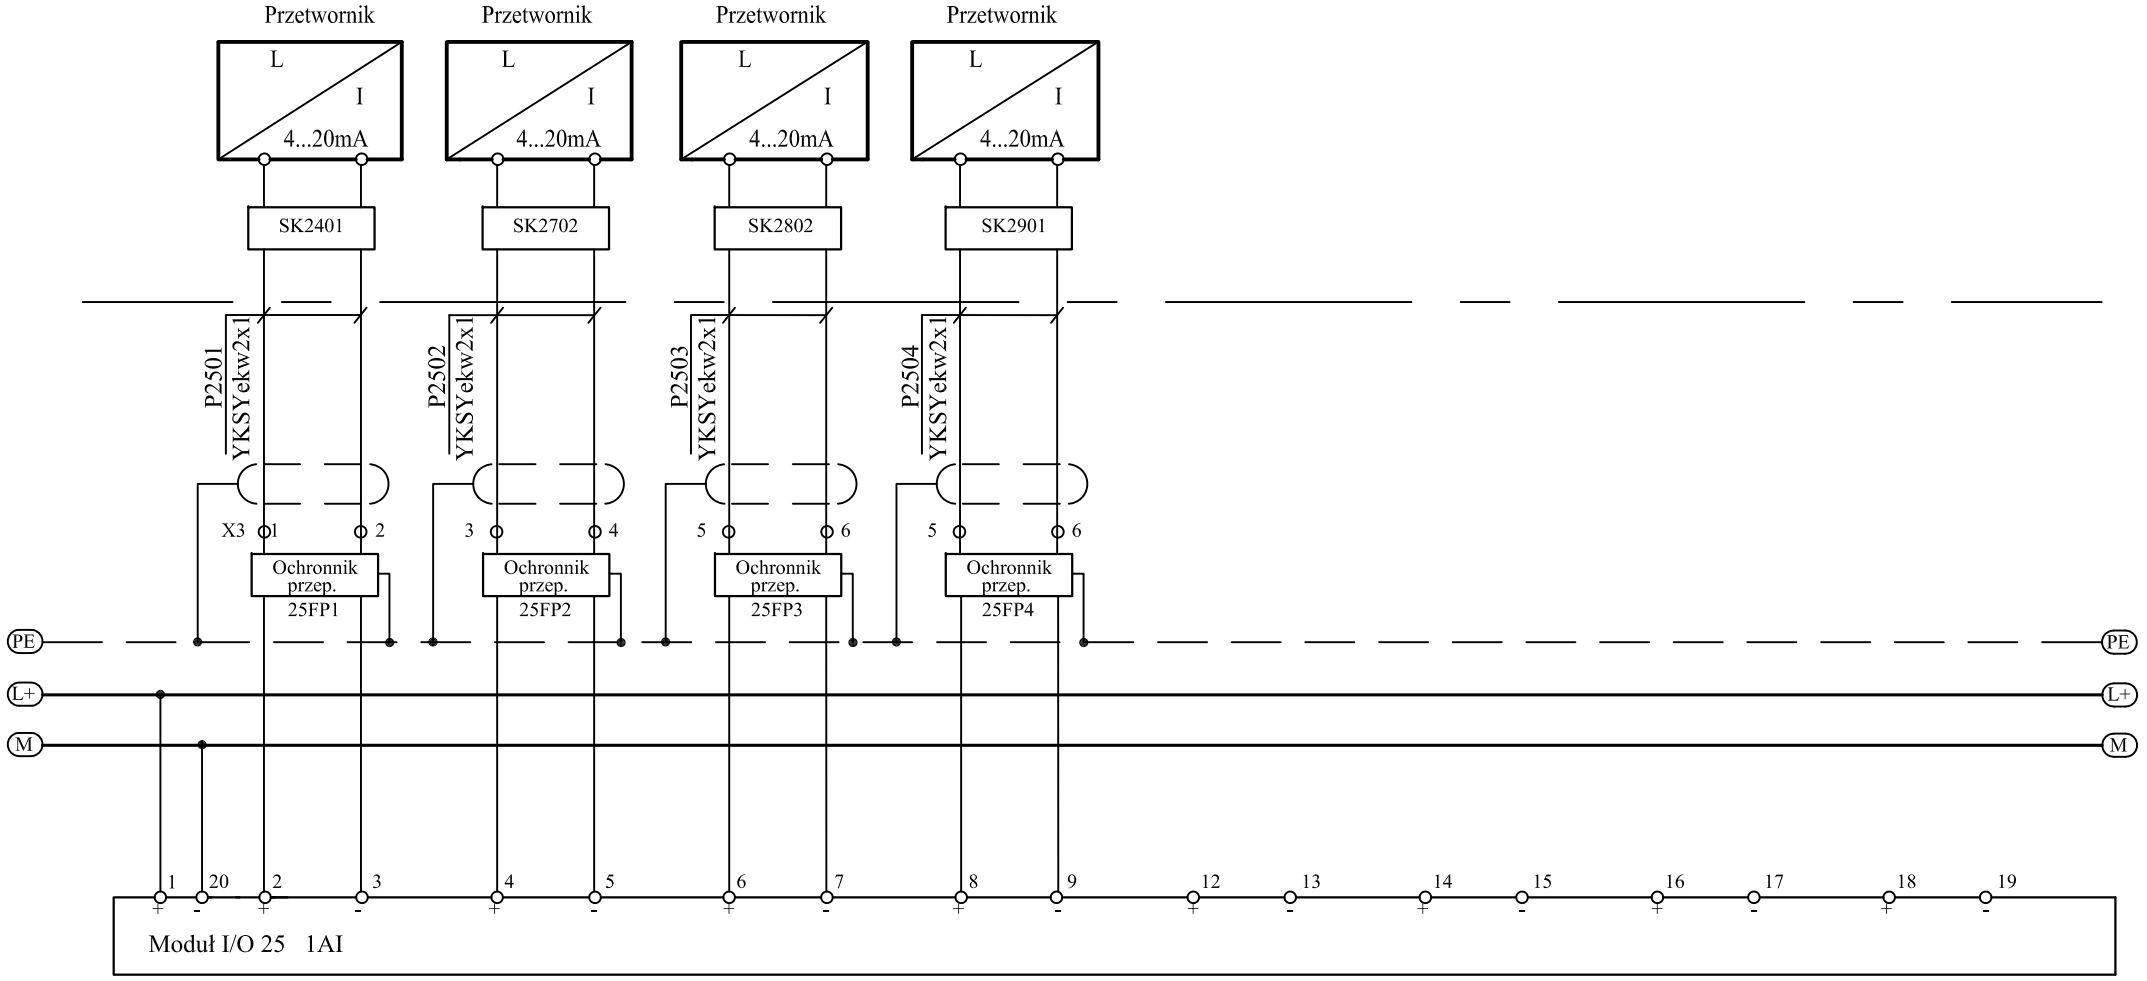

WYKONAWCA CDM Sp. z o. o. ul. Stawki 40, 01-040 Warszawa Biuro Projektów Gospodarki Wodnej i Ściekowej "BIPROWOD - WARSZAWA" Sp. z o.o. ul. Rydygiera 8, 01-793 Warszawa	PROJEKTOWAŁ Dariusz Michalczuk OPRACOWAŁ Artur Kowalik SPRAWDZIŁ Krzysztof Ziółkowski	NR UPRAWNIEŃ NR UPRAWNIEŃ NR UPRAWNIEŃ KL-269/86	PODPIS PODPIS PODPIS	INWESTOR Miasto Piotrków Trybunalski Pasaż Karola Rudowskiego 10 97-300 Piotrków Trybunalski TYTUŁ PROJEKTU Modernizacja oczyszczalni ścieków - Kontrakt VII w ramach projektu: Modernizacja i rozbudowa oczyszczalni ścieków W Piotrkowie Trybunalskim	NAZWA RYSUNKU: Obiekt nr 25. Moduł I/O 25. Schemat podłączenia modułu wejść analogowych 1AI	STADIUM PW BRANŻA AKPiA	DATA IX 2011 NR RYSUNKU 046/P/PW/25/06