


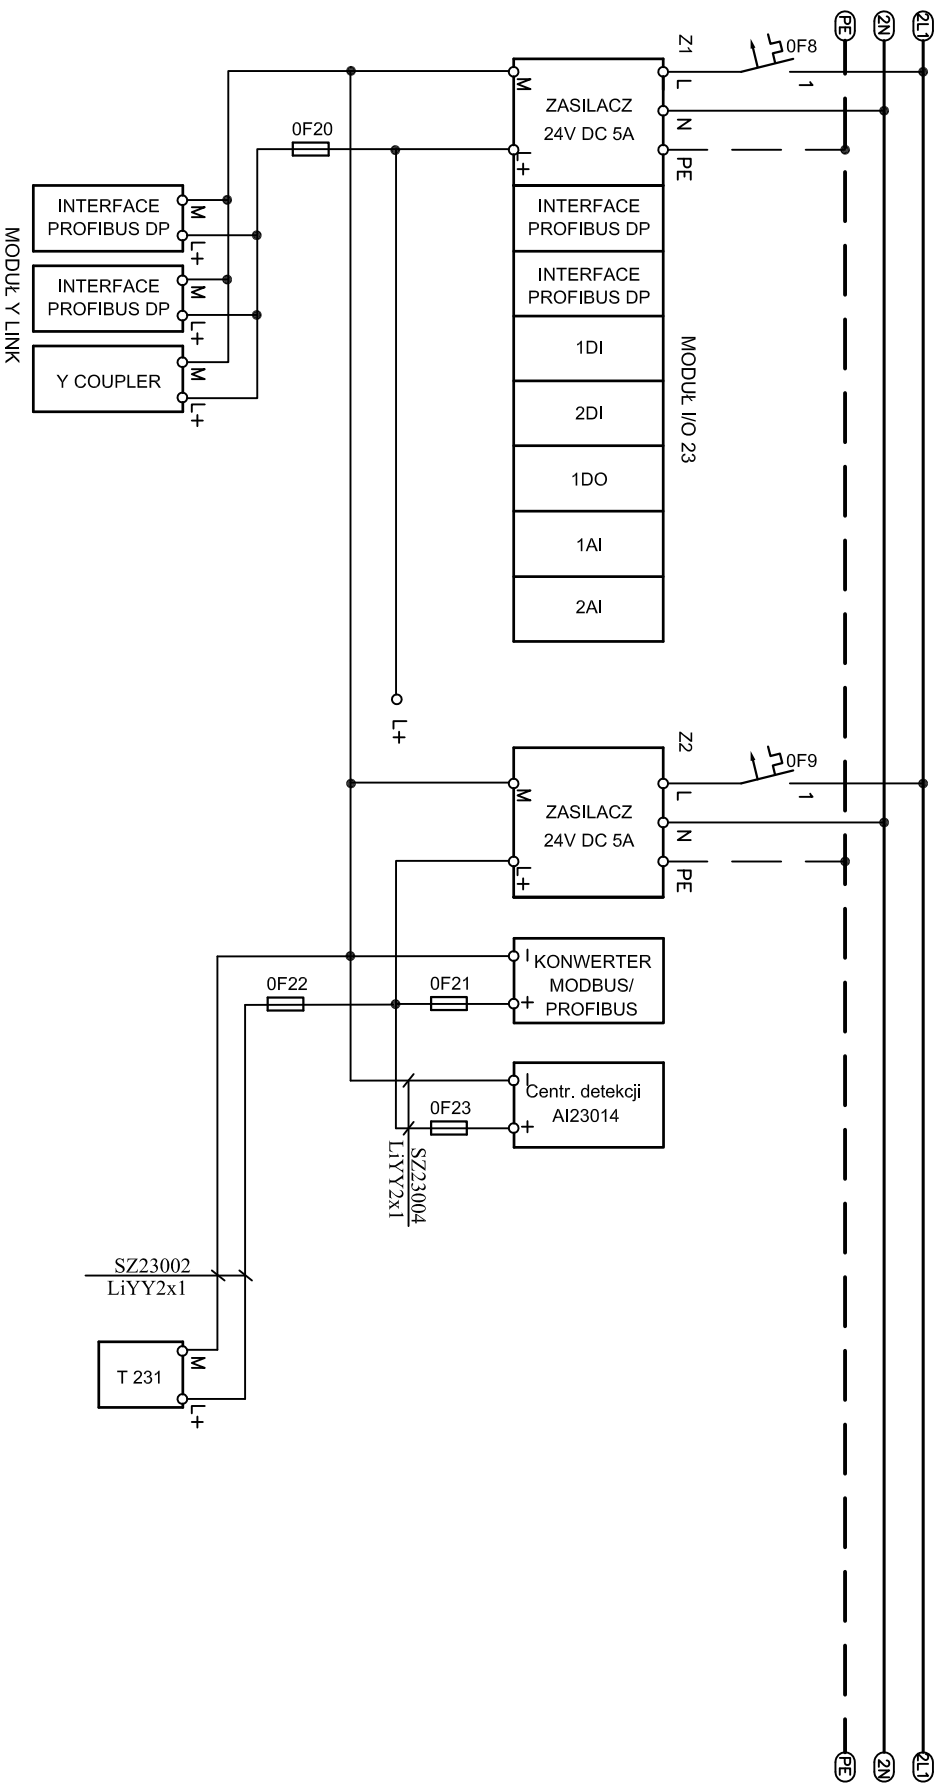

ZASILANIE MODUŁU I/O 23 I URZĄDZEŃ TOWARZYSZĄCYCH

SZAFKA SA23



WYKONAWCA		PROJEKTOWAL		INWESTOR		NAZWA RYSUNKU:		STADIUM		DATA	
 CDM CDM Sp. z o.o. ul. Sowiński 40, 01-640 Warszawa		Dariusz Michalczyk		Miasto Piotrków Trybunalski Paszaj Karola Rudowskiego 10 97-300 Piotrków Trybunalski		Obiekt nr 23, Szafka SA23. Schemat zasilania modułu I/O 23 i urządzeń towarzyszących		PW		IX 2011	
 BPM BPM Sp. z o.o. ul. Rydygiera 8, 01-793 Warszawa		Artur Kowalik		Modernizacja oczyszczalni ścieków - Kontrakt VII w ramach projektu: Modernizacja i rozbudowa oczyszczalni ścieków w Piotrkowie Trybunalskim				BRANŻA		NR RYSUNKU	
		Krzysztof Ziolkowski						AKPiA		046/P/PW/23/12	
		NR UPRAWNIEN		NR UPRAWNIEN							
		PODPIS		PODPIS							