TIR30001	AT30002	PIA30004	PIA30005	PIA32001	TIR32002	PIA32003	TIR32004
Pomiar temperatury	Pomiar wilgotności	Pomiar ciśnienia	Pomiar ciśnienia	Pomiar ciśnienia	Pomiar temperatury	Pomiar ciśnienia	Pomiar temperatury
biogazu	bigazu	biogazu przed	biogazu za	biogazu na wlocie do	biogazu na wlocie do	biogazu na wylocie	biogazu na wylocie
		dmuchawą	dmuchawą	odsiarczalni	odsiarczalni	z odsiarczalni	z odsiarczalni
pomiar	pomiar	pomiar	pomiar	pomiar	pomiar	pomiar	pomiar

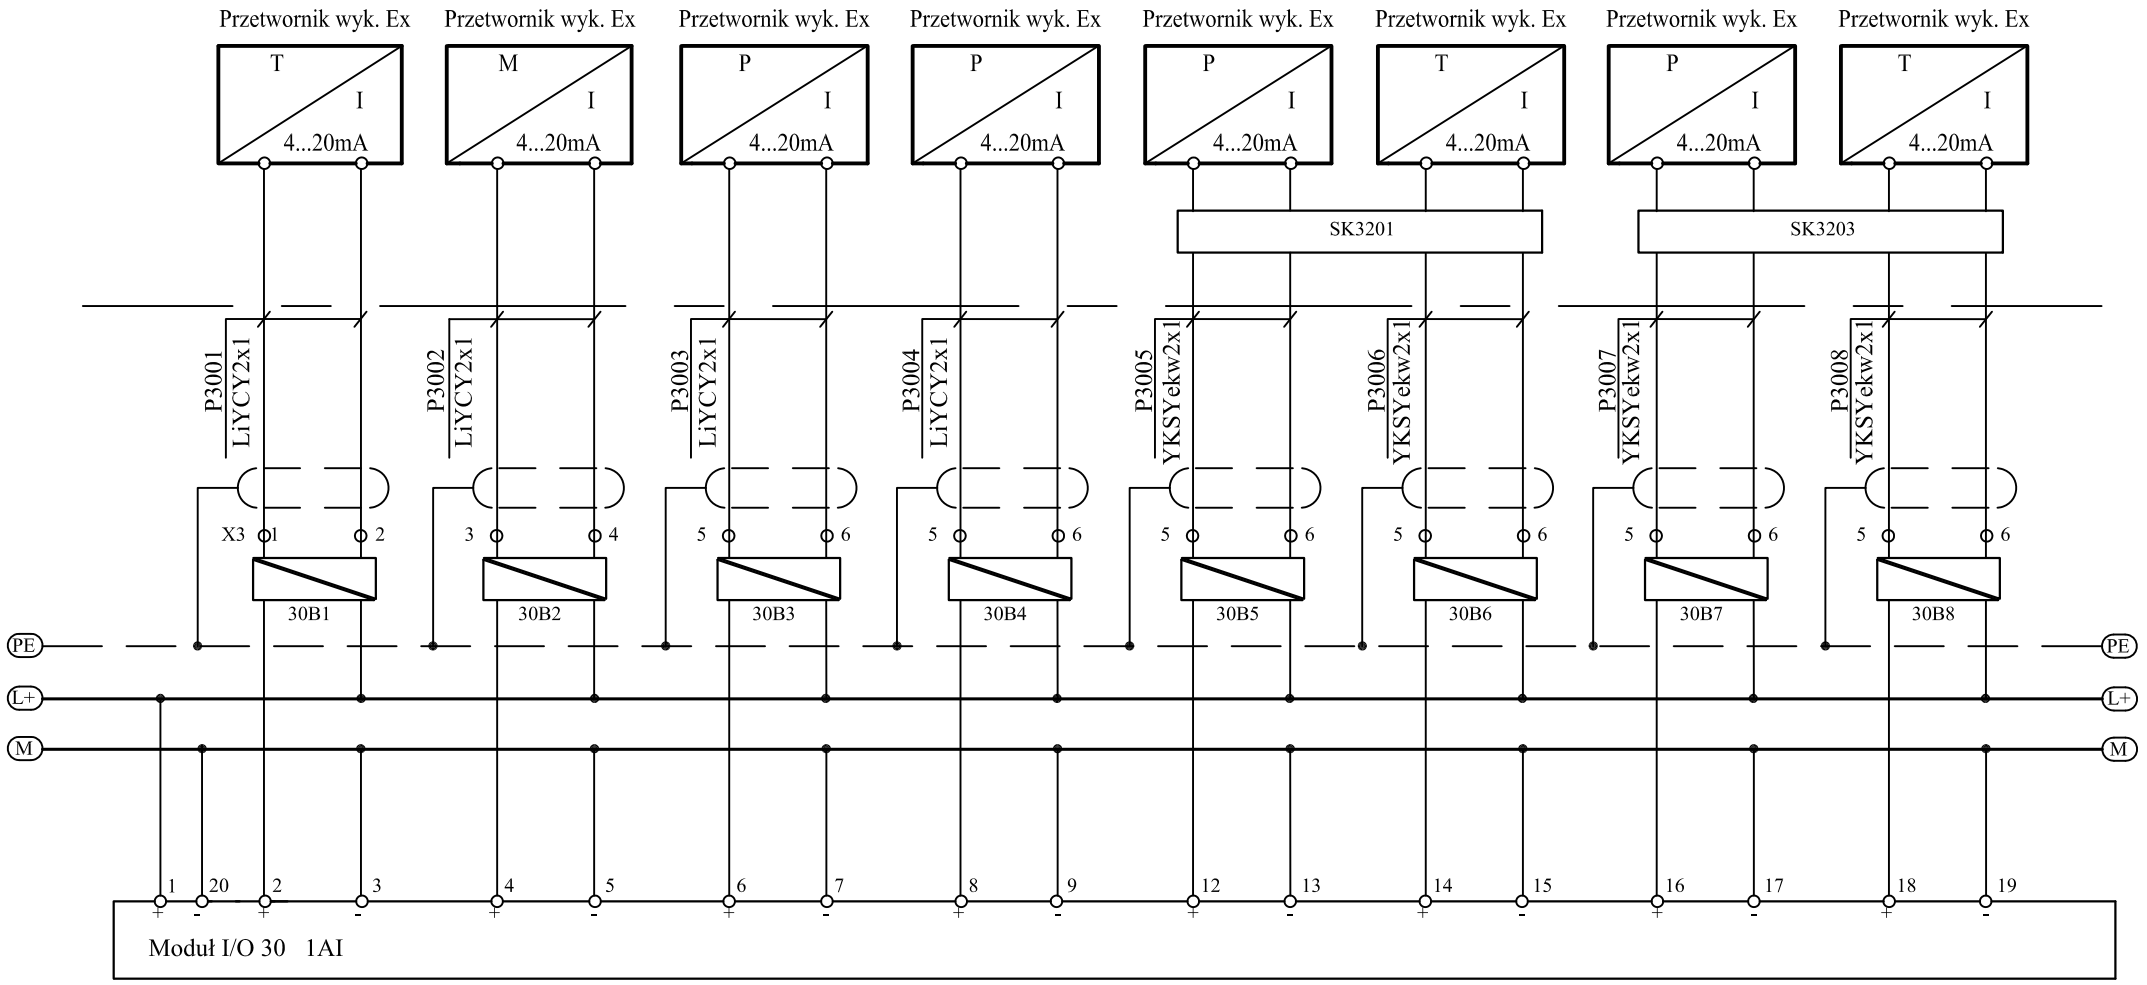

WYKONAWCA CDM Sp. z o. o. ul. Stawki 40, 01-040 Warszawa Biuro Projektów Gospodarki Wodnej i Ściekowej "BIPROWOD - WARSZAWA" Sp. z o.o. ul. Rydygiera 8, 01-793 Warszawa	PROJEKTOWAŁ Dariusz Michalczuk OPRACOWAŁ Artur Kowalik SPRAWDZIŁ Krzysztof Ziółkowski	NR UPRAWNIEŃ NR UPRAWNIEŃ NR UPRAWNIEŃ KL-269/86	PODPIS PODPIS PODPIS	INWESTOR Miasto Piotrków Trybunalski Pasaż Karola Rudowskiego 10 97-300 Piotrków Trybunalski TYTUŁ PROJEKTU Modernizacja oczyszczalni ścieków - Kontrakt VII w ramach projektu: Modernizacja i rozbudowa oczyszczalni ścieków W Piotrkowie Trybunalskim	NAZWA RYSUNKU: Obiekt nr 30. Moduł I/O 30. Schemat podłączenia modułu wejść analogowych 1AI	STADIUM PW BRANŻA AKPiA	DATA IX 2011 NR RYSUNKU 046/P/PW/30/09