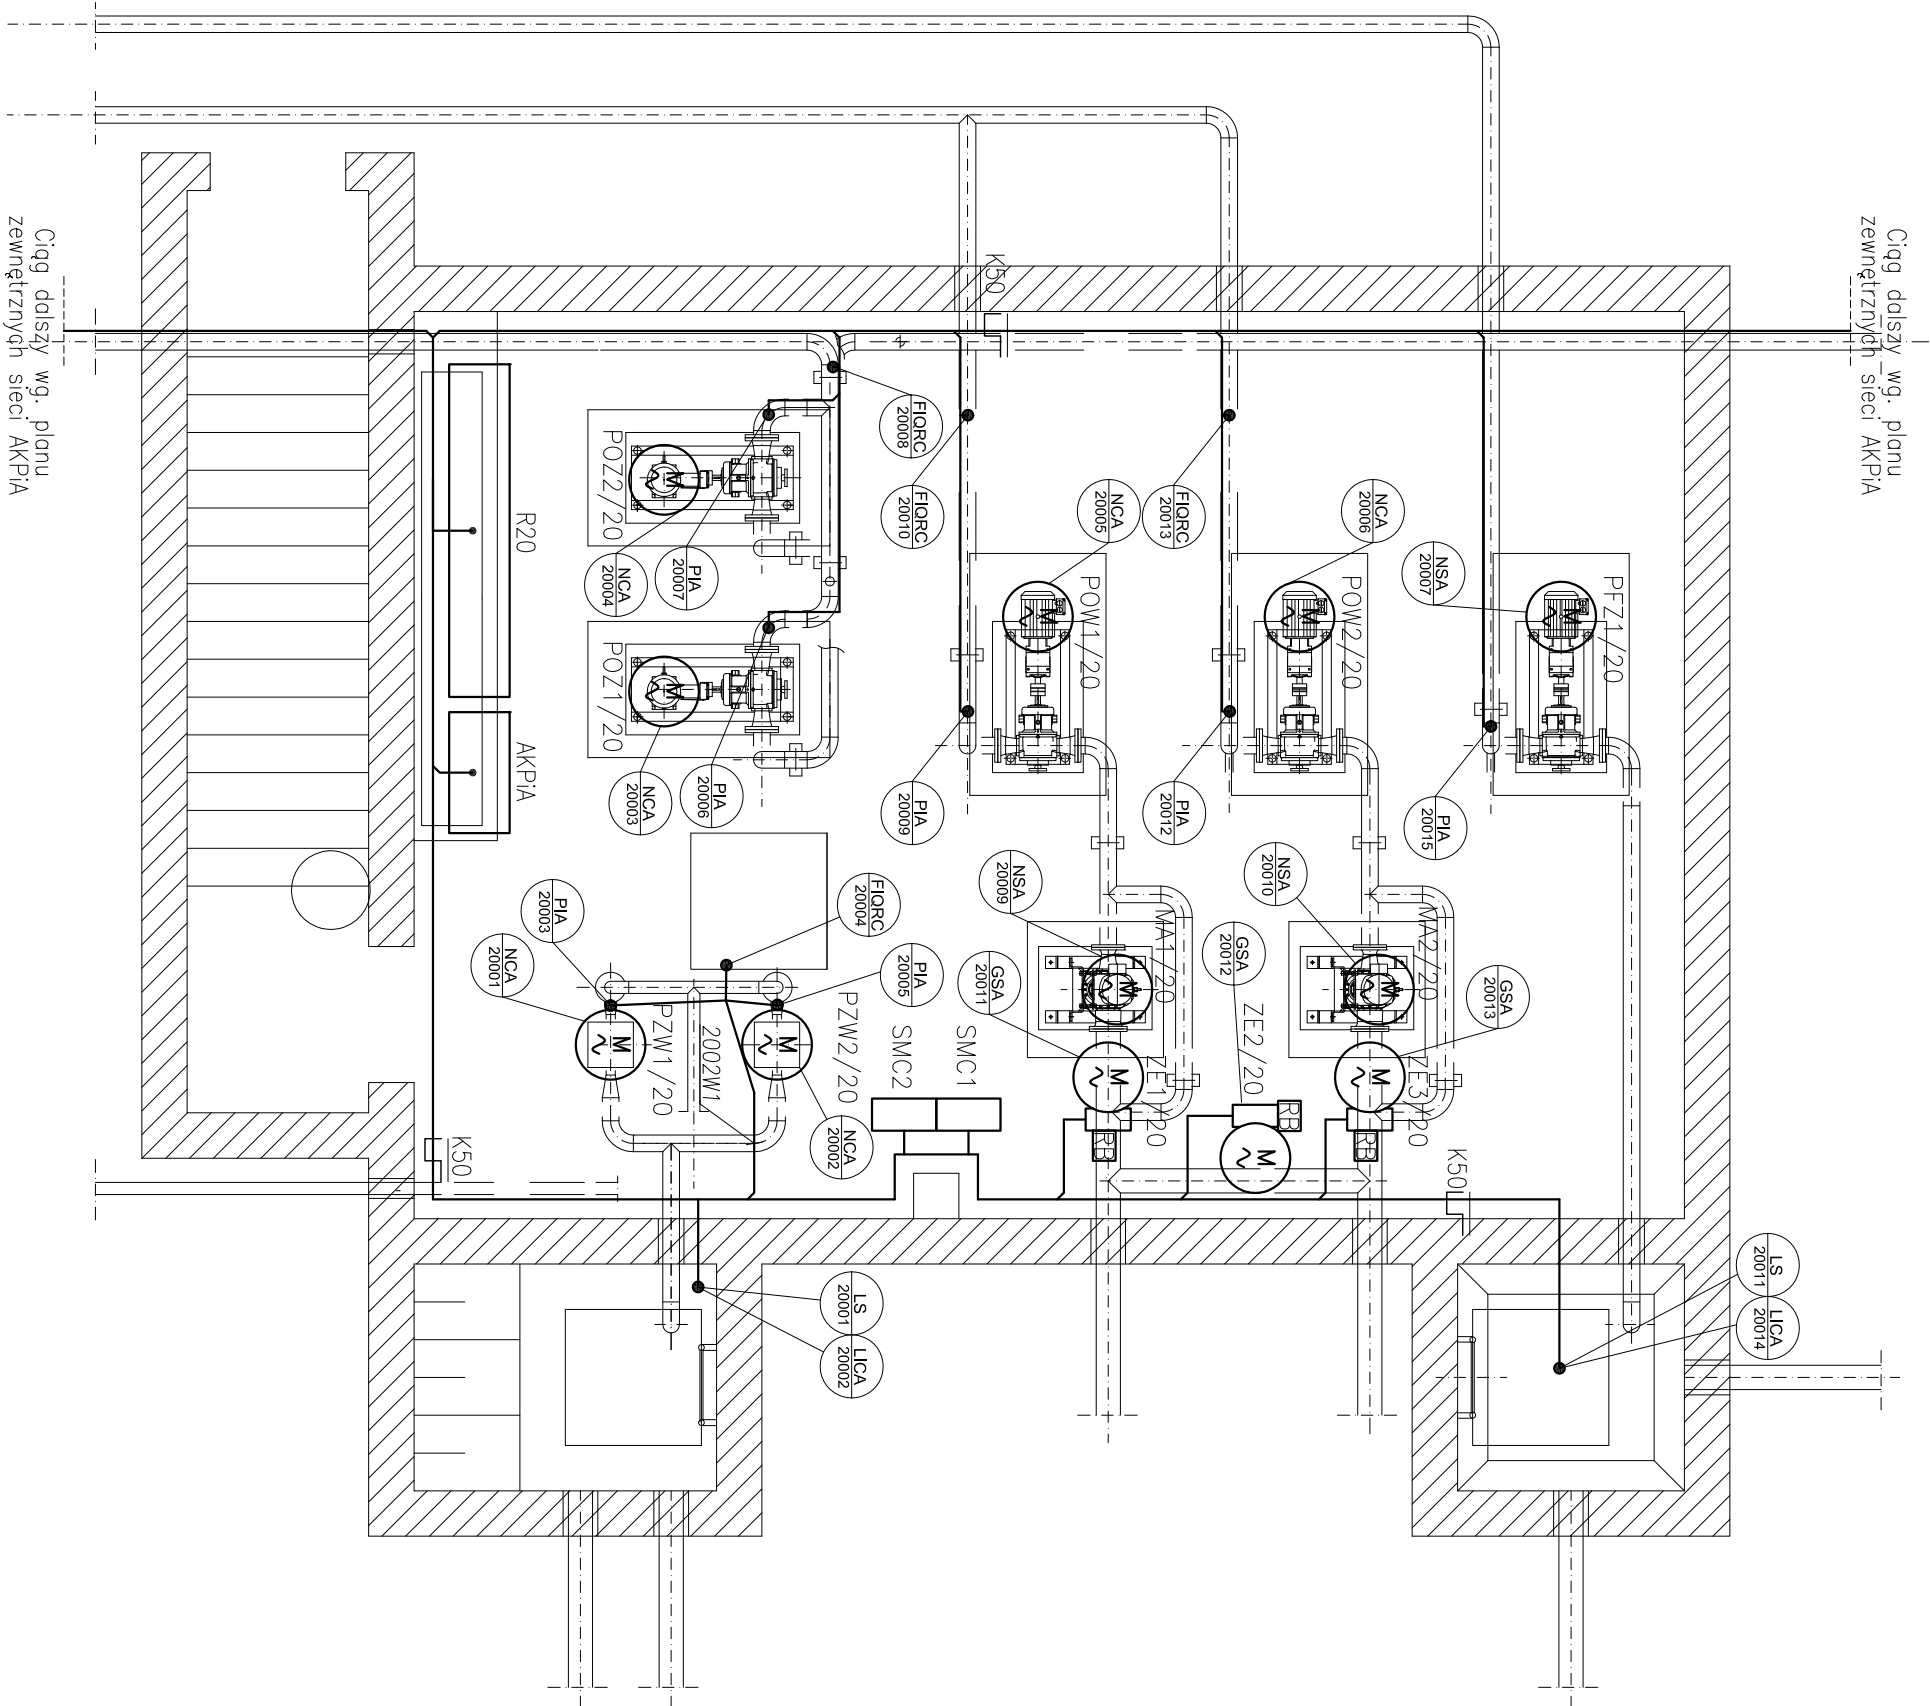

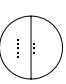








Ciżg dalszy wg. planu  
zewnątrznijń sieci AKPIA



## OZNACZENIA:

- |   |                                    |
|---|------------------------------------|
|  | – napęd elektryczny<br>ZE – zasowa |
|  | – punkt AKPiA                      |
|  | – instalacje AKPiA                 |
|  | – korytka kablowe                  |
|  | – rozdzielnica główna obiektu      |
|  | – szafa AKPiA                      |

TYTUŁ PROJEKTU				Modernizacja oczyszczalni ścieków – Kontrakt VII			
w ramach projektu: Modernizacja i rozbudowa oczyszczalni ścieków w Piotrkowie Trybunalskim							
WYKONAWCA:				 CDM Sp. z o. o. ul. Stawki 40, 01-040 Warszawa			
INWESTOR:				 Miasto Piotrków Trybunalski Pasaz Karola Rudowskiego 10, 97-300 Piotrków Trybunalski			
OBIEKT:				Obiekt nr 20 – Pomownia wielofunkcyjna węzła osadowego			
NAZWA RYS.				Plan instalacji AKPiA			
Główny projektant		mgr inż. Elżbieta Kozłowska		BRANŻA:		AKPiA	
Projektował		mgr inż. Dariusz Michalczyk		STADIUM:		PW	
Opracował		mgr inż. Artur Kowalik		SKALA:		1:50	
Opracował		mgr inż.		DATA:		IX 2011	
Sprawdzał		mgr inż. Andrzej Popek		NR RYS.		046/P/PW/20/18	
Funkcja		Imię i nazwisko		Nr uprawnień		Podpis	
						NR REV.: 00	