



		FIQR30003	FIQR30006	FIQR30007	FIQR30008	FIQR30009	FIQR30010	FIQR30011	FIQR30012	FIQR30013	Kotłownia z kogeneratorem				
NCA30002	Licznik	Licznik	Licznik	Licznik	Licznik	Licznik	Licznik	Licznik	Licznik	Licznik	AI30014				
Dmuchawa	biogazu na	biogazu	biogazu	biogazu	gazu	biogazu	gazu ziem.	biogazu	gazu ziem.	biogazu	Detekcja metanu				
	wejściu do	do kotła 1	do kotła 1	do kotła 2	ziemnego	do kotła 2	do modułu	do modułu	do modułu	do modułu					
praca	awaria	kotłowni		do kotła 1		do kotła 2	kogen. 1	kogen. 1	kogen. 2	kogen. 2	ostrzeżenie	alarm	awaria	rezerwa	rezerwa

X-numery zacisków ustalić na etapie realizacji

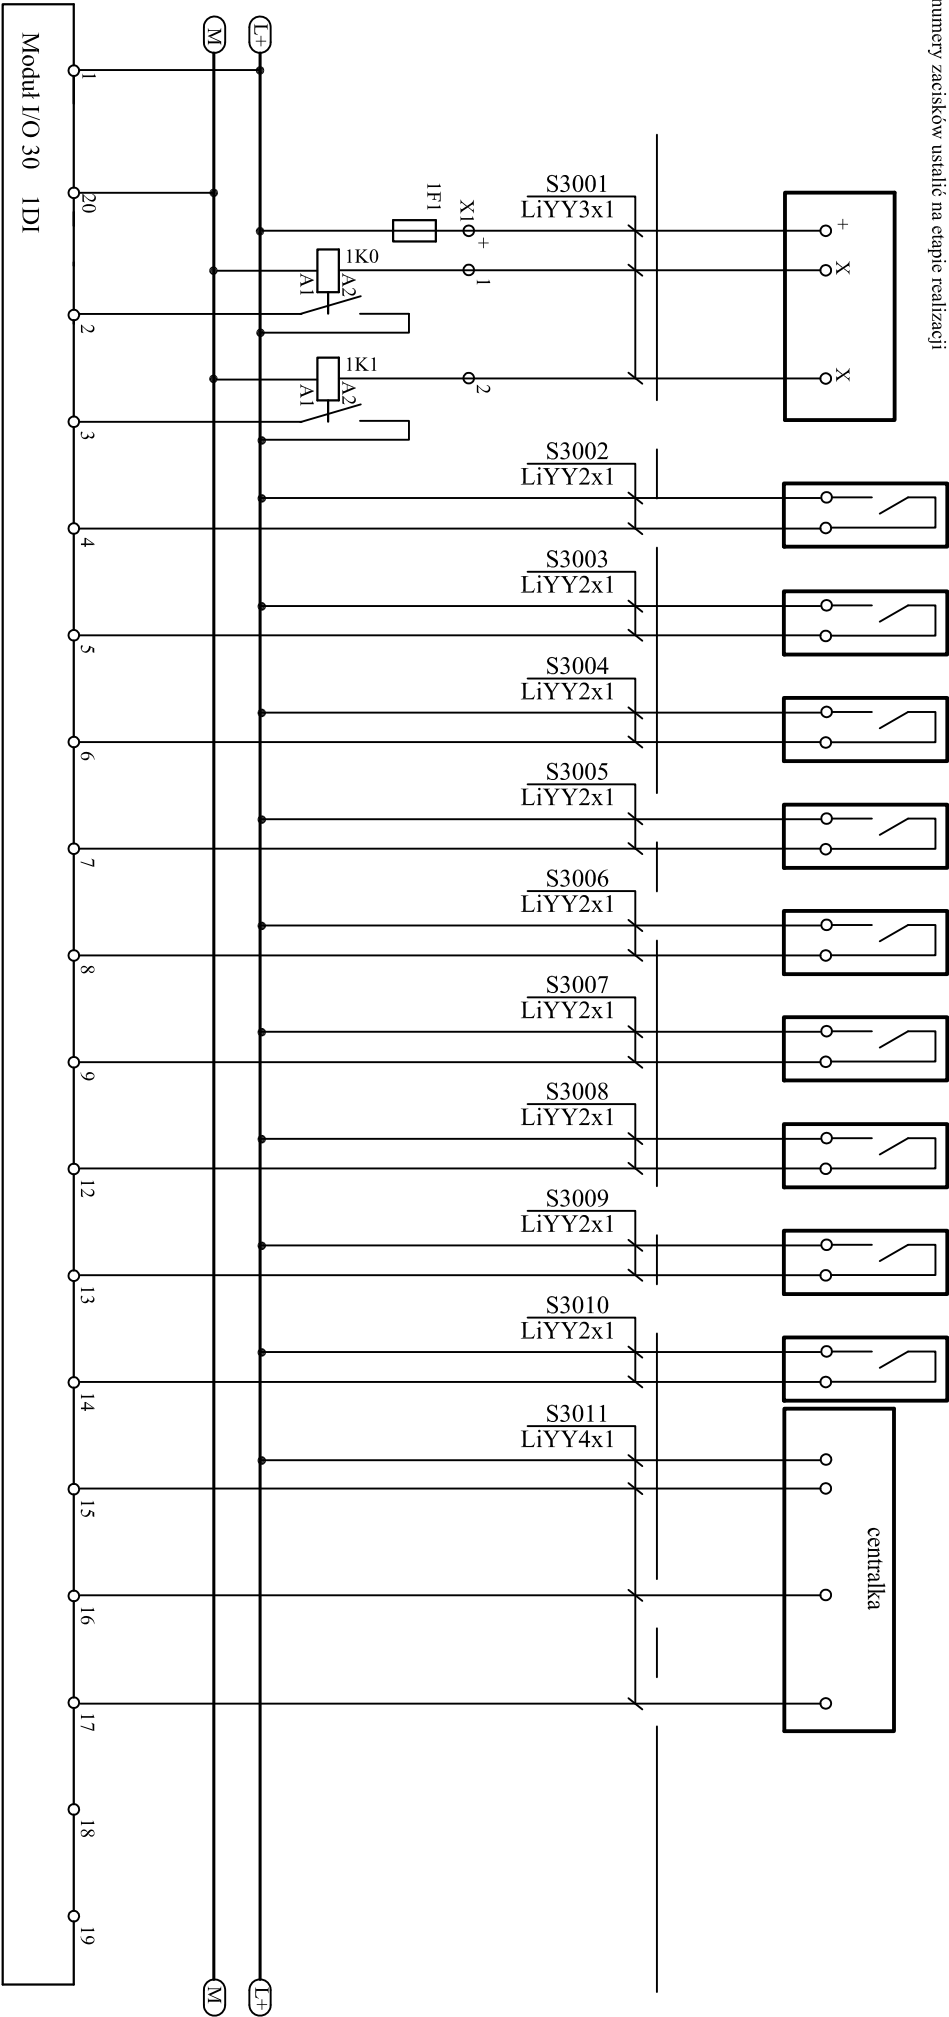

	WYKONAWCA		PROJEKTOWAŁ		INWESTOR		NAZWA RYSUNKU:		STADIUM		DATA	
	CDM Sp. z o.o. ul. Sowińskiego 40, 01-440 Warszawa		Dariusz Michalczyk		Miasto Piotrków Trybunalski Pasek Karola Rudowskiego 10 97-300 Piotrków Trybunalski		Objekt nr 30. Moduł I/O 30. Schemat podłączenia modułu wejść cyfrowych IDI cz.1		PW		IX 2011	
			Artur Kowalik		BRANŻA				NR RYSUNKU 046/P/PW/30/03			
			Krzysztof Ziolkowski		AKPiA							
Biurowo-techniczne "PIPROWOD - WARSZAWA" Sp. z o.o. ul. Rydygiera 8, 01-793 Warszawa		NR UPRAWNIENI KL-269/86		PODPIS								