ROZDZIELNICA R23															
NSA23011					NSA23012					NSA23013					
Macerator					Macerator					Macerator					
			sterowanie					sterowanie					sterowanie		
obroty p.	obroty l.	awaria	lokalne	zdalne	obroty p.	obroty l.	awaria	lokalne	zdalne	obroty p.	obroty l.	awaria	lokalne	zdalne	rezerwa

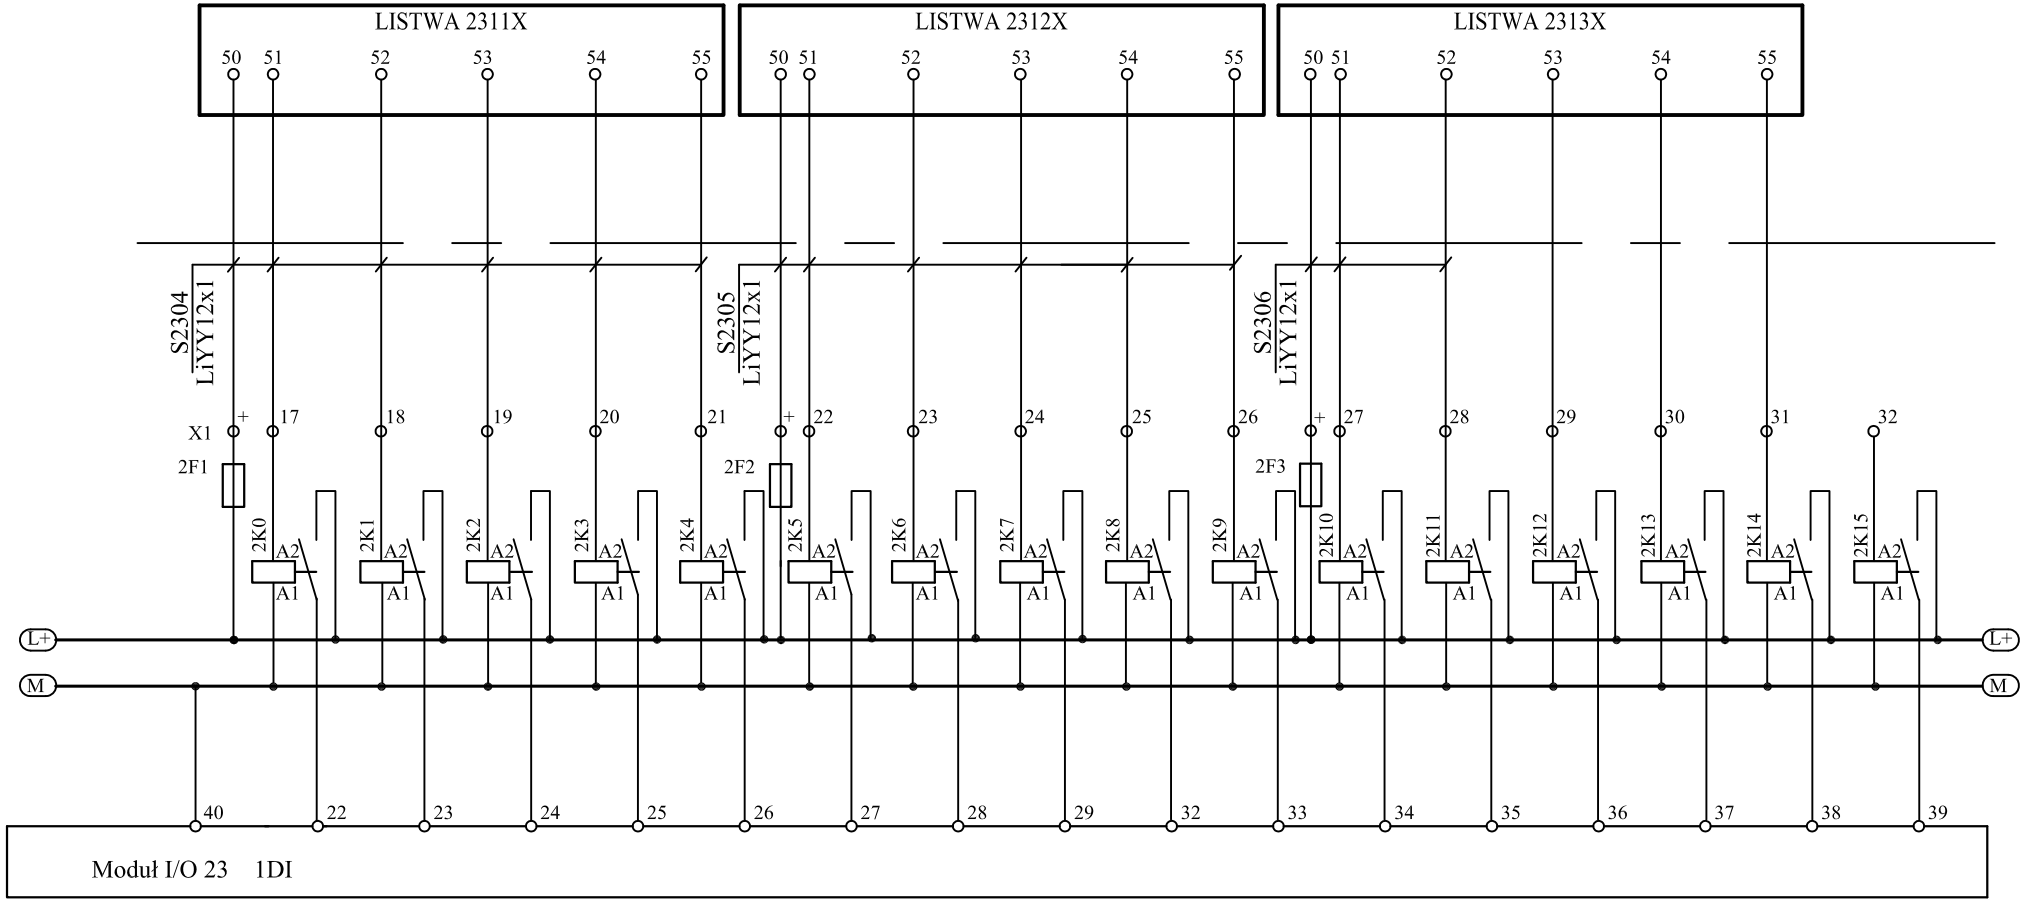

WYKONAWCA	PROJEKTOWAŁ	NR UPRAWNIEŃ	PODPIS	INWESTOR	NAZWA RYSUNKU:	STADIUM	DATA
CDM Sp. z o. o. ul. Stawki 40, 01-040 Warszawa	Dariusz Michalczuk			Miasto Piotrków Trybunalski Pasaż Karola Rudowskiego 10 97-300 Piotrków Trybunalski	Obiekt nr 23. Molduł I/O 23 Schemat podłączenia modułu wejść cyfrowych 1DI cz.2	PW	IX 2011
	OPRACOWAŁ Artur Kowalik	NR UPRAWNIEŃ	PODPIS	TYTUŁ PROJEKTU Modernizacja oczyszczalni ścieków - Kontrakt VII w ramach projektu: Modernizacja i rozbudowa oczyszczalni ścieków W Piotrkowie Trybunalskim		BRANŻA	NR RYSUNKU
Biuro Projektów Gospodarki Wodnej i Ściekowej "BIPROWOD - WARSZAWA" Sp. z o.o. ul. Rydygiera 8, 01-793 Warszawa	SPRAWDZIŁ Krzysztof Ziółkowski	NR UPRAWNIEŃ KL-269/86	PODPIS			AKPiA	046/P/PW/23/04