Studnia kondensatu			Szafa zbiornika biogazu												
NA35001		LSL35001	NSA31001				NSA31002				QE31004				
Pompka		Sygnal.	Dmuchawa powietrza				Dmuchawa powietrza				Detekcja metanu				
		poziomu			sterowanie				sterowanie						
praca	awaria	min.	praca	awaria	lokalne	zdalne	praca	awaria	lokalne	zdalne	alarm	awaria	rezerwa	rezerwa	rezerwa

X-numery zacisków ustalić na etapie realizacji

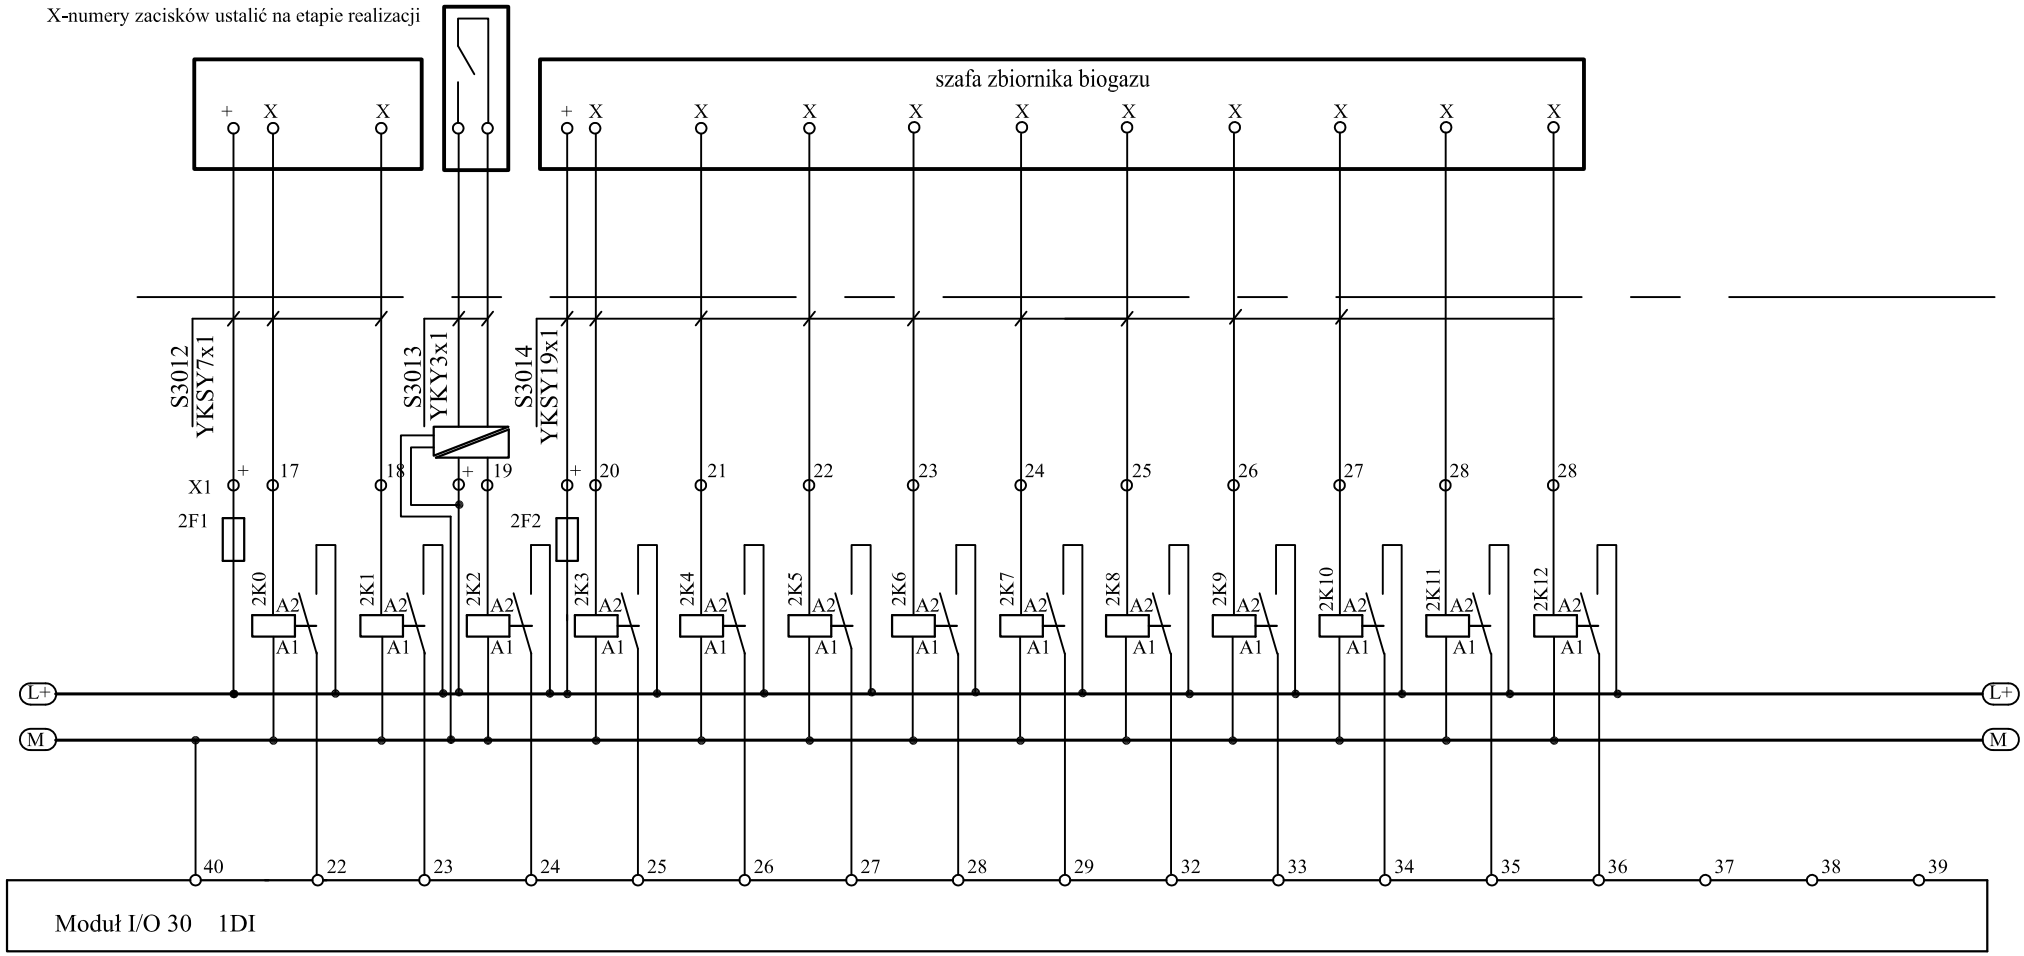

WYKONAWCA CDM Sp. z o. o. ul. Stawki 40, 01-040 Warszawa Biuro Projektów Gospodarki Wodnej i Ściekowej "BIPROWOD - WARSZAWA" Sp. z o.o. ul. Rydygiera 8, 01-793 Warszawa	PROJEKTOWAŁ Dariusz Michalczuk OPRACOWAŁ Artur Kowalik SPRAWDZIŁ Krzysztof Ziółkowski	NR UPRAWNIEŃ KL-269/86	PODPIS	INWESTOR Miasto Piotrków Trybunalski Pasaż Karola Rudowskiego 10 97-300 Piotrków Trybunalski TYTUŁ PROJEKTU Modernizacja oczyszczalni ścieków - Kontrakt VII w ramach projektu: Modernizacja i rozbudowa oczyszczalni ścieków W Piotrkowie Trybunalskim	NAZWA RYSUNKU: Obiekt nr 30. Moduł I/O 30. Schemat podłączenia modułu wejść cyfrowych 1DI cz.2	STADIUM PW BRANŻA AKPiA	DATA IX 2011 NR RYSUNKU 046/P/PW/30/04