


ZASILANIE MODUŁU I/O 30 I URZĄDZEŃ TOWARZYSZĄCYCH

SZAFA SA30

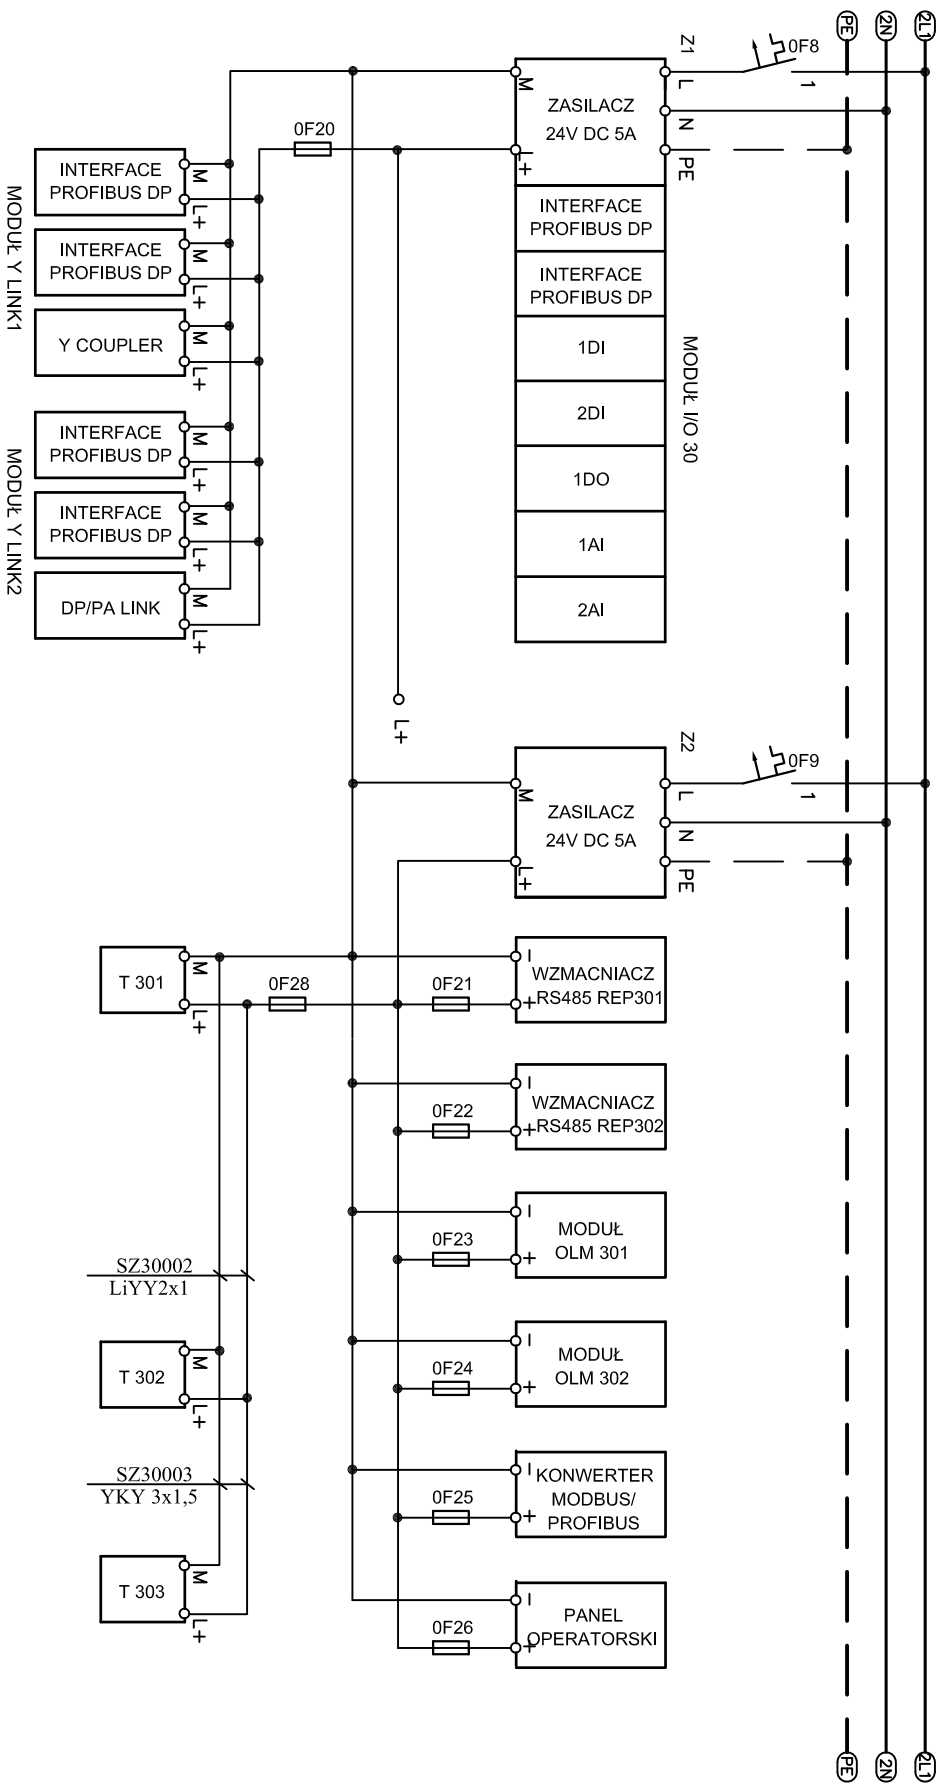

WYKONAWCA <b>CDM</b> CDM Sp. z o.o. ul. Sowińskiego 40, 01-440 Warszawa Biurowo Projektów Gospodarki Wodnej i Ściekowej "BIPROWOD - WARSZAWA" Sp. z o.o. ul. Rydygiera 8, 01-793 Warszawa	PROJEKTOWAŁ Dariusz Michalczyk		INWESTOR Miasto Piotrków Trybunalski Pasek Karola Rudowskiego 10 97-300 Piotrków Trybunalski		NAZWA RYSUNKU: Obiekt nr 30. Szafa SA30. Schemat zasilania modułu I/O 30 i urządzeń towarzyszących
	OPRACOWAŁ Artur Kowalik	NR UPRAWNIENI NR UPRAWNIENI	TYTUŁ PROJEKTU Modernizacja oczyszczalni ścieków - Kontrakt VII w ramach projektu: Modernizacja i rozbudowa oczyszczalni ścieków w Piotrkowie Trybunalskim	STADIUM PW BRANŻA AKPiA	
		NR UPRAWNIENI KL-269/86	PODPIS PODPIS		DATA IX 2011 NR RYSUNKU 046/P/PW/30/12