


ZASILANIE MODUŁU I/O 20 I URZĄDZEŃ TOWARZYSZĄCYCH

SZAFA SA20

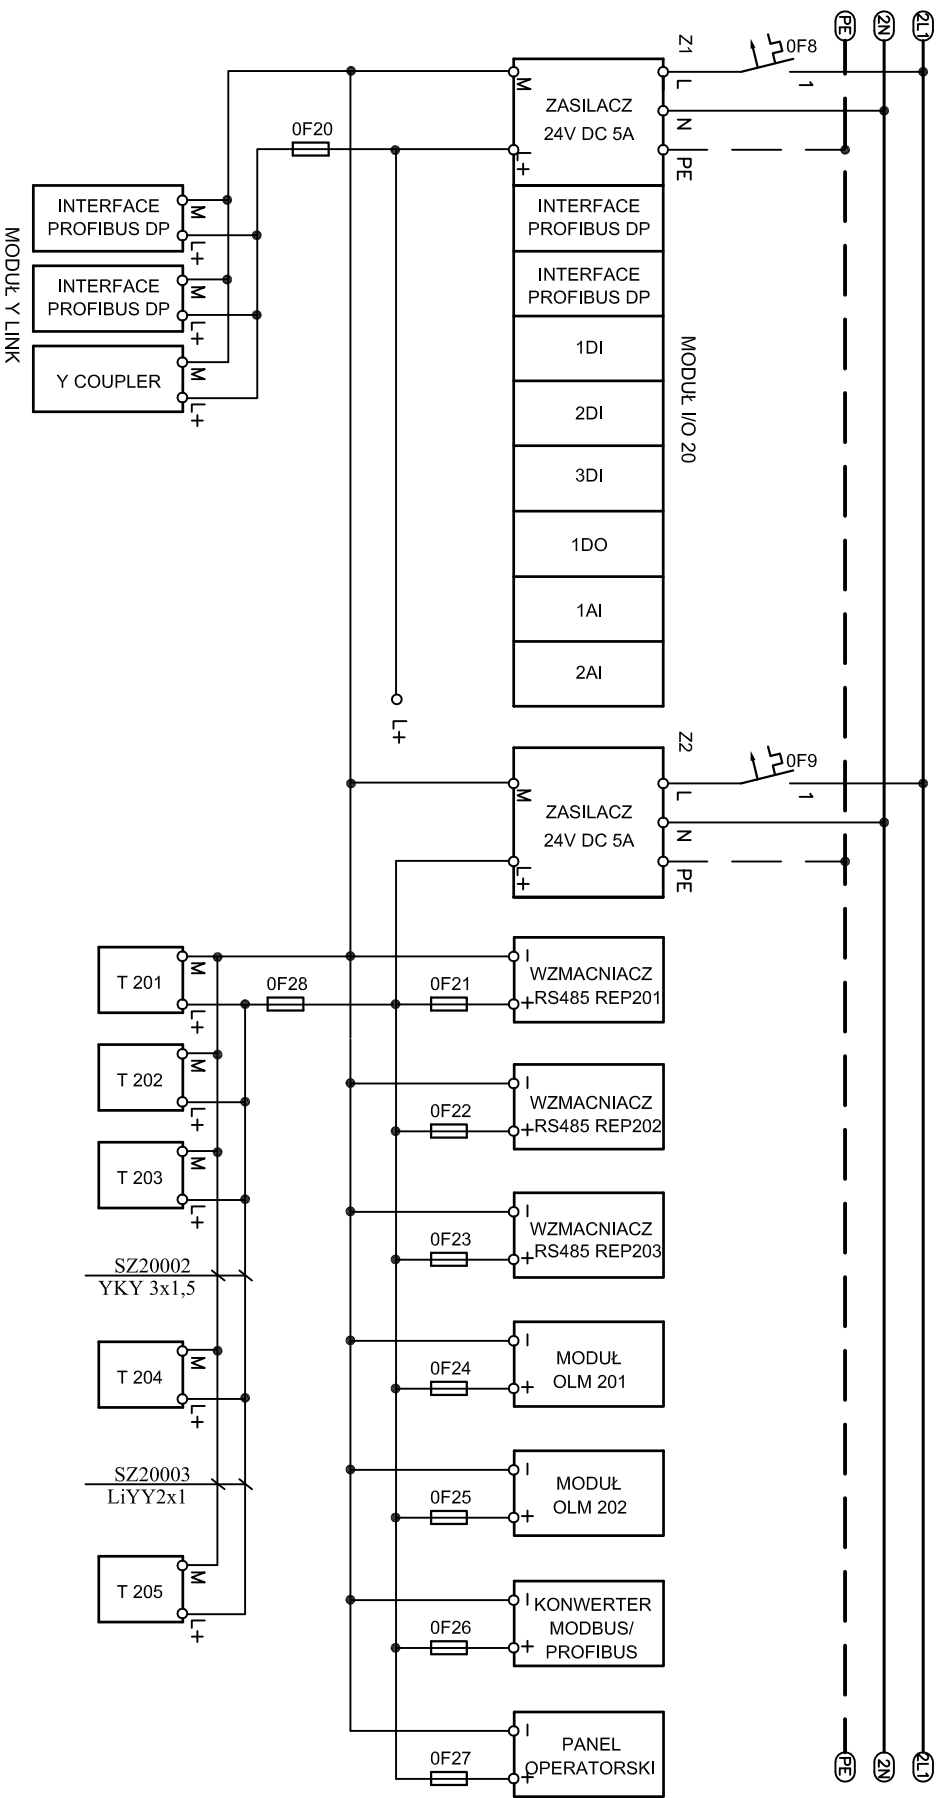

WYKONAWCA CDM CDM Sp. z o.o. ul. Sowiński 40, 01-440 Warszawa Biurowo Projektów Gospodarki Wodnej i Ściekowej "BIPROWOD - WARSZAWA" Sp. z o.o. ul. Rydygiera 8, 01-793 Warszawa	PROJEKTOWAŁ Dariusz Michalczyk		NR UPRAWNIEN	PODPIS	INWESTOR Miasto Piotrków Trybunalski Pasek Karola Rudowskiego 10 97-300 Piotrków Trybunalski TYTUŁ PROJEKTU Modernizacja oczyszczalni ścieków - Kontrakt VII w ramach projektu: Modernizacja i rozbudowa oczyszczalni ścieków w Piotrkowie Trybunalskim	NAZWA RYSUNKU: Obiekt nr 20. Szafa SA20. Schemat zasilania modułu I/O 20 i urządzeń towarzyszących	STADIUM PW	DATA IX 2011
	OPRACOWAŁ Artur Kowalik		NR UPRAWNIEN	PODPIS			BRANŻA AKPiA	NR RYSUNKU 046/P/PW/20/14