

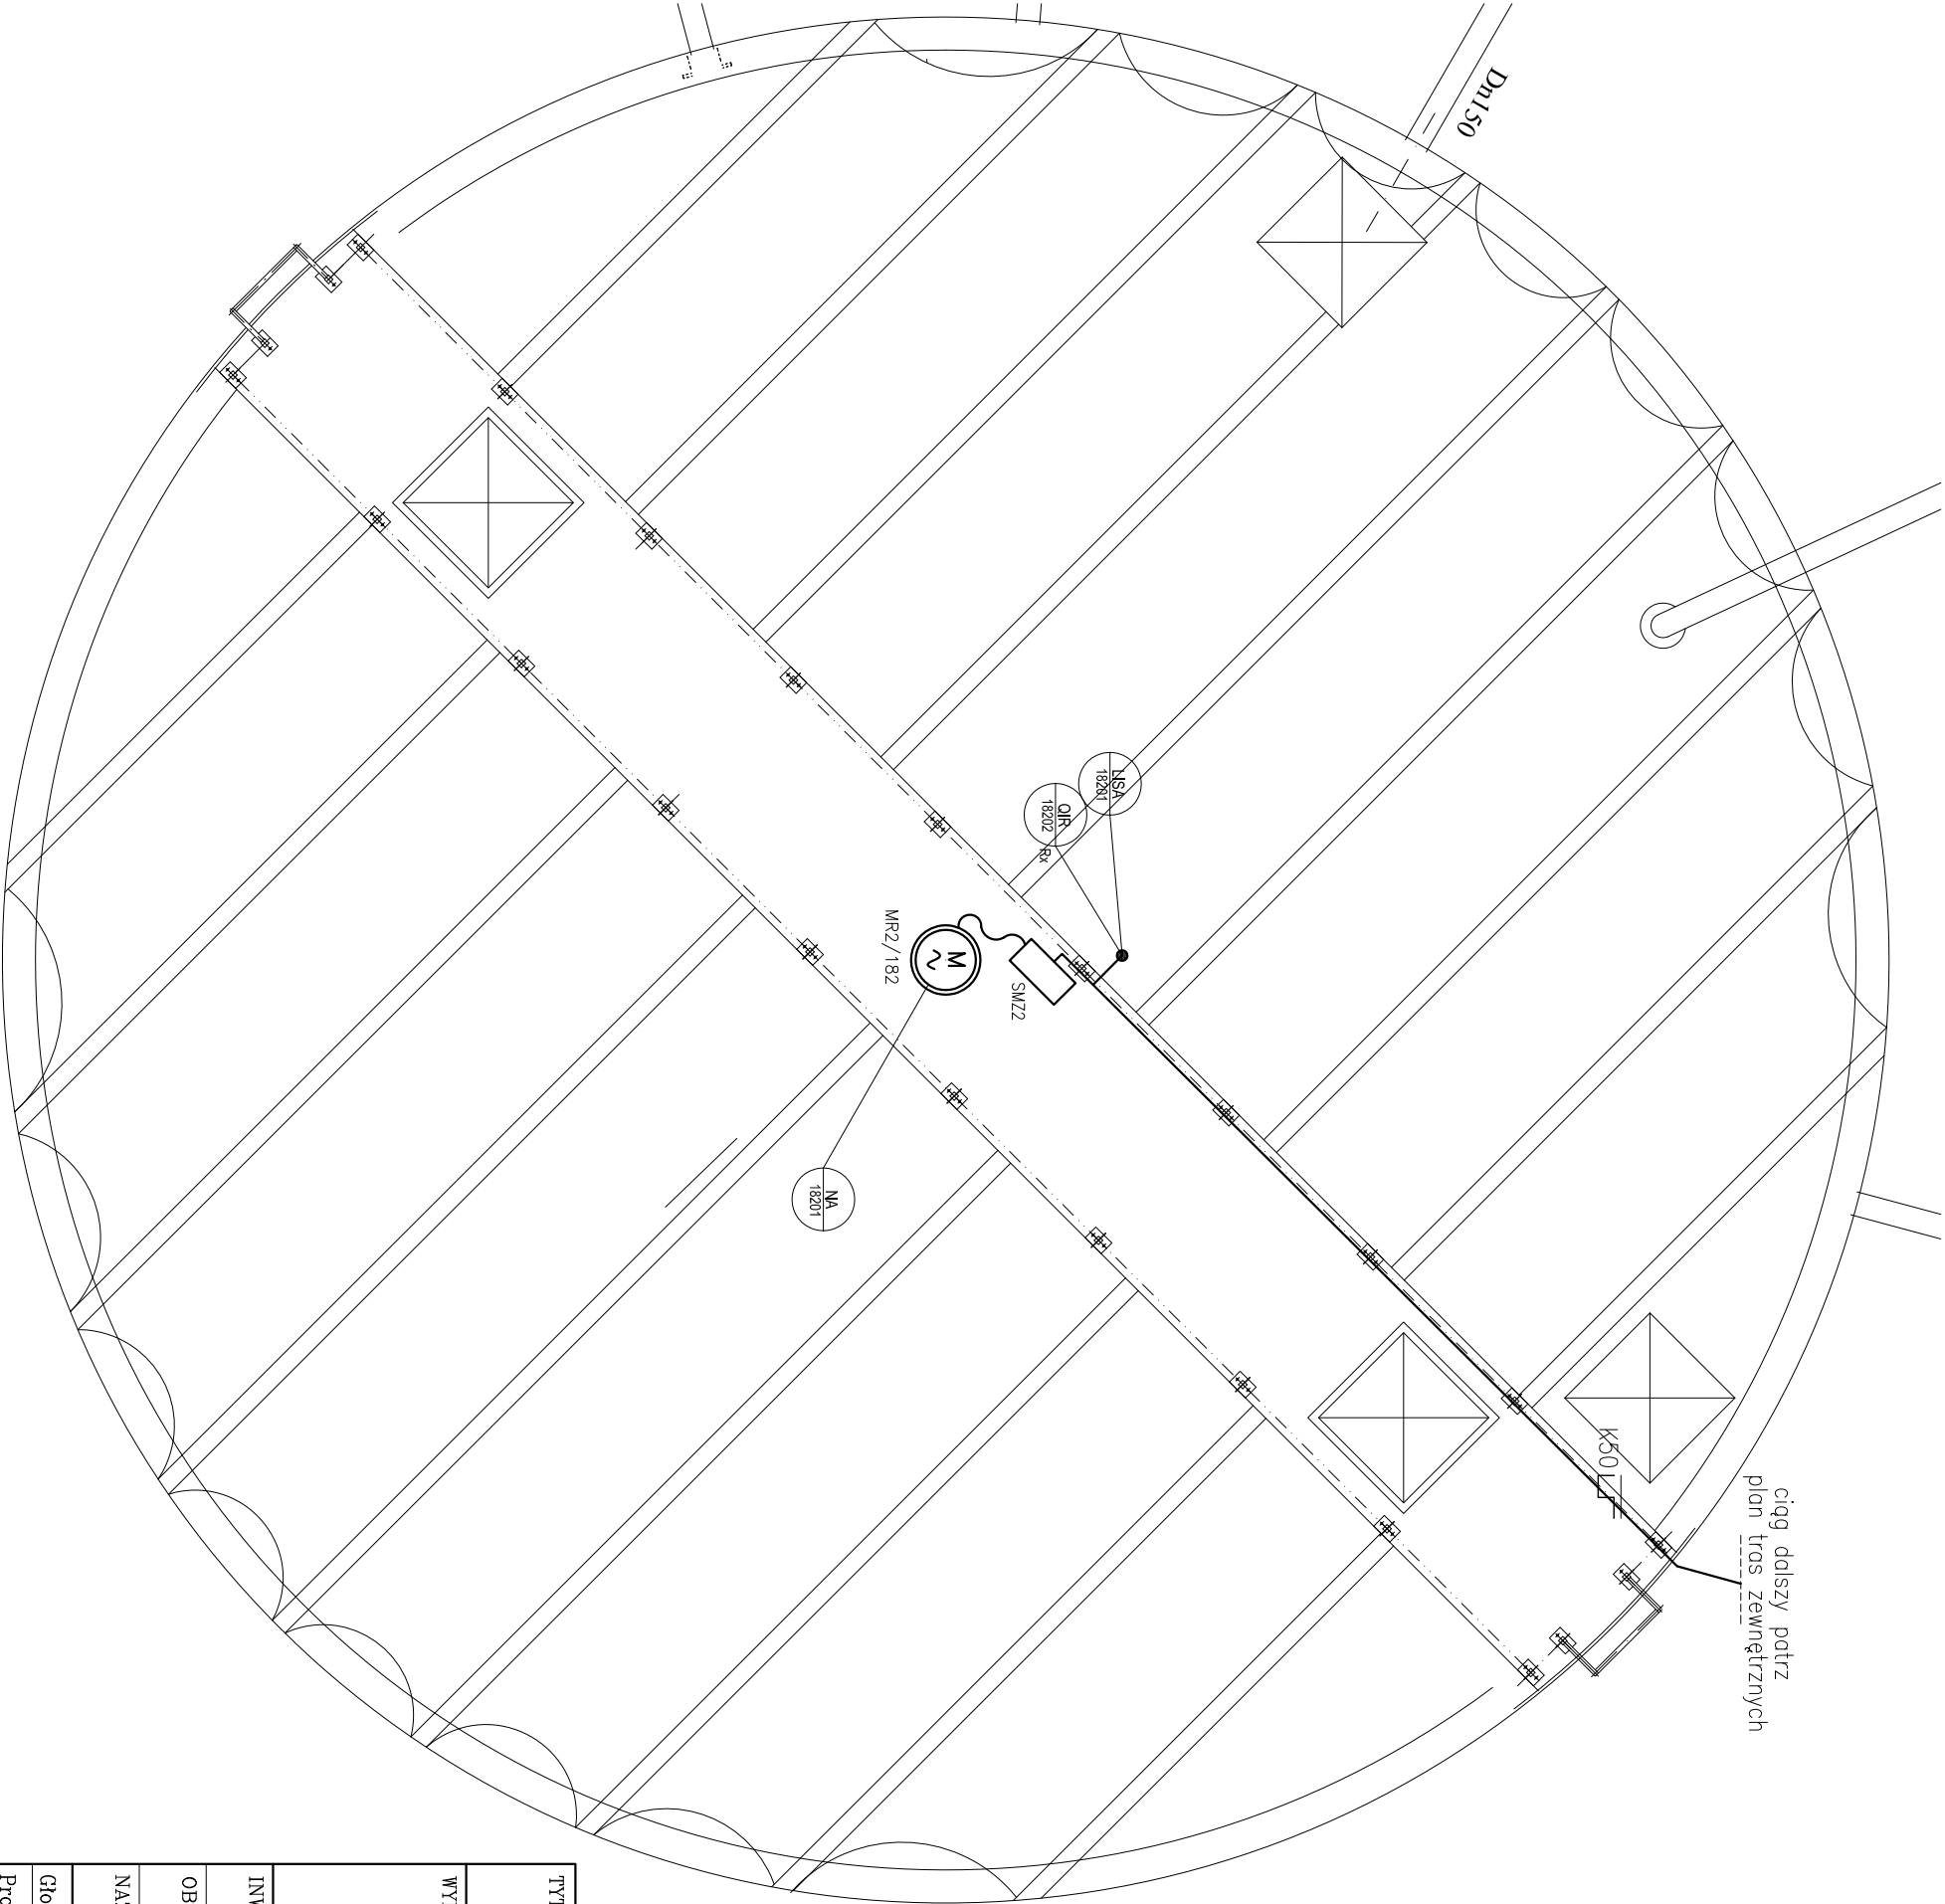
OZNACZENIA:



-  – napęd elektryczny ZE – zasuw
-  – punkt AKPiA
-  – instalacje AKPiA

SMZ..  – tablica zasilająco – sterownicza mieszadła i zgrarniacza

K..  – korytko kablowe

ciąg dalszy patrz  
plan tras zewnętrznych



TYTUŁ PROJEKTU		Modernizacja oczyszczalni ścieków – Kontrakt VII w ramach projektu: Modernizacja i rozbudowa oczyszczalni ścieków w Piotrkowie Trybunalskim			
WYKONAWCA:		<div><div></div><div>CDM Sp. z o. o. ul. Stawki 40, 01–040 Warszawa</div></div> <div><div></div><div>Biuro Projektów Gospodarki Wodnej i Ściekowej "BIPROWOD-WARSZAWA" Sp. z o.o. ul. Rydygiera 8, 01–793 Warszawa</div></div>			
INWESTOR:		Miasto Piotrków Trybunalski Pasaz Karola Rudowskiego 10, 97–300 Piotrków Trybunalski			
OBIEKT:		Obiekt nr 18B – Zagęszczacze grawitacyjne osadu wstępnego			
NAZWA RYS.		Plan instalacji AKPiA			
Główny projektant	<small>mgr inż.</small> Elżbieta Kozłowska			<small>BRANZA:</small>	AKPiA
Projektował	<small>mgr inż.</small> Dariusz Michalczuk			<small>STADIUM:</small>	PW
Opracował	<small>mgr inż.</small> Artur Kowalik			<small>SKALA:</small>	1:50
Opracował	<small>mgr inż.</small> Andrzej Popok			<small>DATA:</small>	IX 2011
Sprawdził	<small>mgr inż.</small> Andrzej Popok	St 348/78		<small>NR RYS:</small>	046/P/PW/20/21
Funkcja	Imię i nazwisko	Nr uprawnień	Podpis	<small>NR RYS:</small>	00