



| | | | | | | |
|------------------|----------------|----------------|-------------------|----------------|-------------------|-------------------------------|
| PIA20015 | LICA19001 | LICA18101 | QIR18102 | LICA18201 | QIR18202 | SZAFa SDP |
| Pomiar ciśnienia | Pomiar poziomu | Pomiar poziomu | Pomiar potencjału | Pomiar poziomu | Pomiar potencjału | LIA14001 |
| w rurociągu | osadu | osadu | REDOX | osadu | REDOX | Pomiar poziomu w zbiorniku PX |
| pomiar | pomiar | pomiar | pomiar | pomiar | pomiar | rezerva |

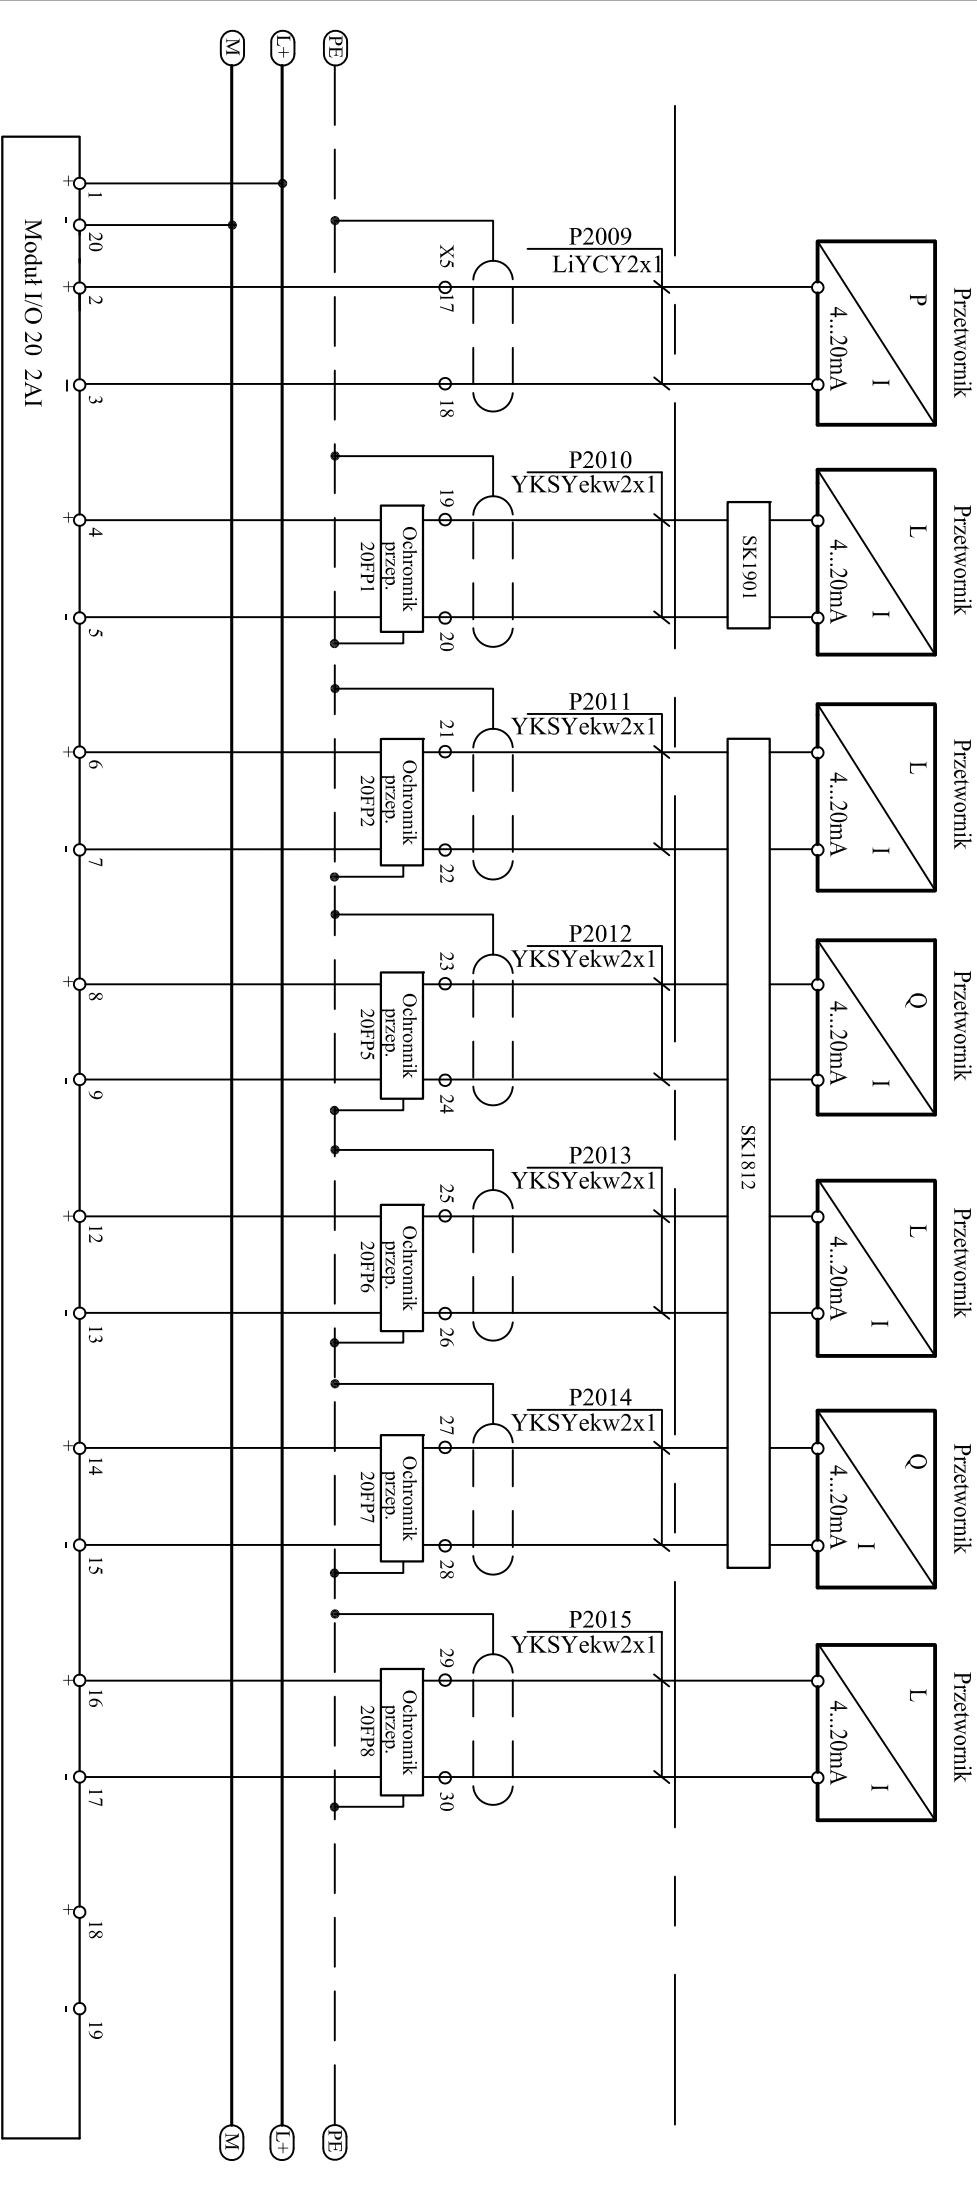

| | | | | | | | |
|--|----------------------|-----------|---|--|--|----------------------------|---|
|  WYKONAWCA CDM CDM Sp. z o.o. ul. Sawki 40, 01-440 WARSZAWA Biuro Projektów Gospodarki Wodnej i Ściekowej "BIPROWOD - WARSZAWA" Sp. z o.o. ul. Rydygiera 8, 01-793 Warszawa | PROJEKTOWAŁ | | INWESTOR | | NAZWA RYSUNKU: Obiekt nr 20. Moduł I/O 20 Schemat podłączenia modułu wejść analogowych 2AI | STADIUM PW | DATA IX 2011 |
| | Dariusz Michalczyk | | Miasto Piotrków Trybunalski Pasaż Karola Rudowskiego 10 97-300 Piotrków Trybunalski | | | | |
| | OPRACOWAŁ | | NR UPRAWNIEN | | | | |
| | Artur Kowalik | | PODPIS | | | | |
| | SPRAWDZIŁ | | NR UPRAWNIEN | | | | |
| | Krzysztof Ziolkowski | KL-269/86 | PODPIS | TYTUŁ PROJEKTU Modernizacja i rozbudowa oczyszczalni ścieków - Kontrakt VII w ramach projektu: Modernizacja i rozbudowa oczyszczalni ścieków w Piotrkowie Trybunalskim | | BRANŻA AKPiA | NR RYSUNKU 046/P/PW/20/12 |