ROZDZIELNICA R23															
NCA23007	NCA23008	NCA23009	NSA 23011			NSA 23012			NSA 23013						
Pompa	Pompa	Pompa	Macerator			Macerator			Macerator						
cyrkulac.	cyrkulac.	cyrkulac.	załącz obroty			załącz obroty			załącz obroty						
start/stop	start/stop	start/stop	w prawo	w lewo	stop	w prawo	w lewo	stop	w prawo	w lewo	stop	rezerwa	rezerwa	rezerwa	rezerwa

X-numery zacisków ustalić na etapie realizacji

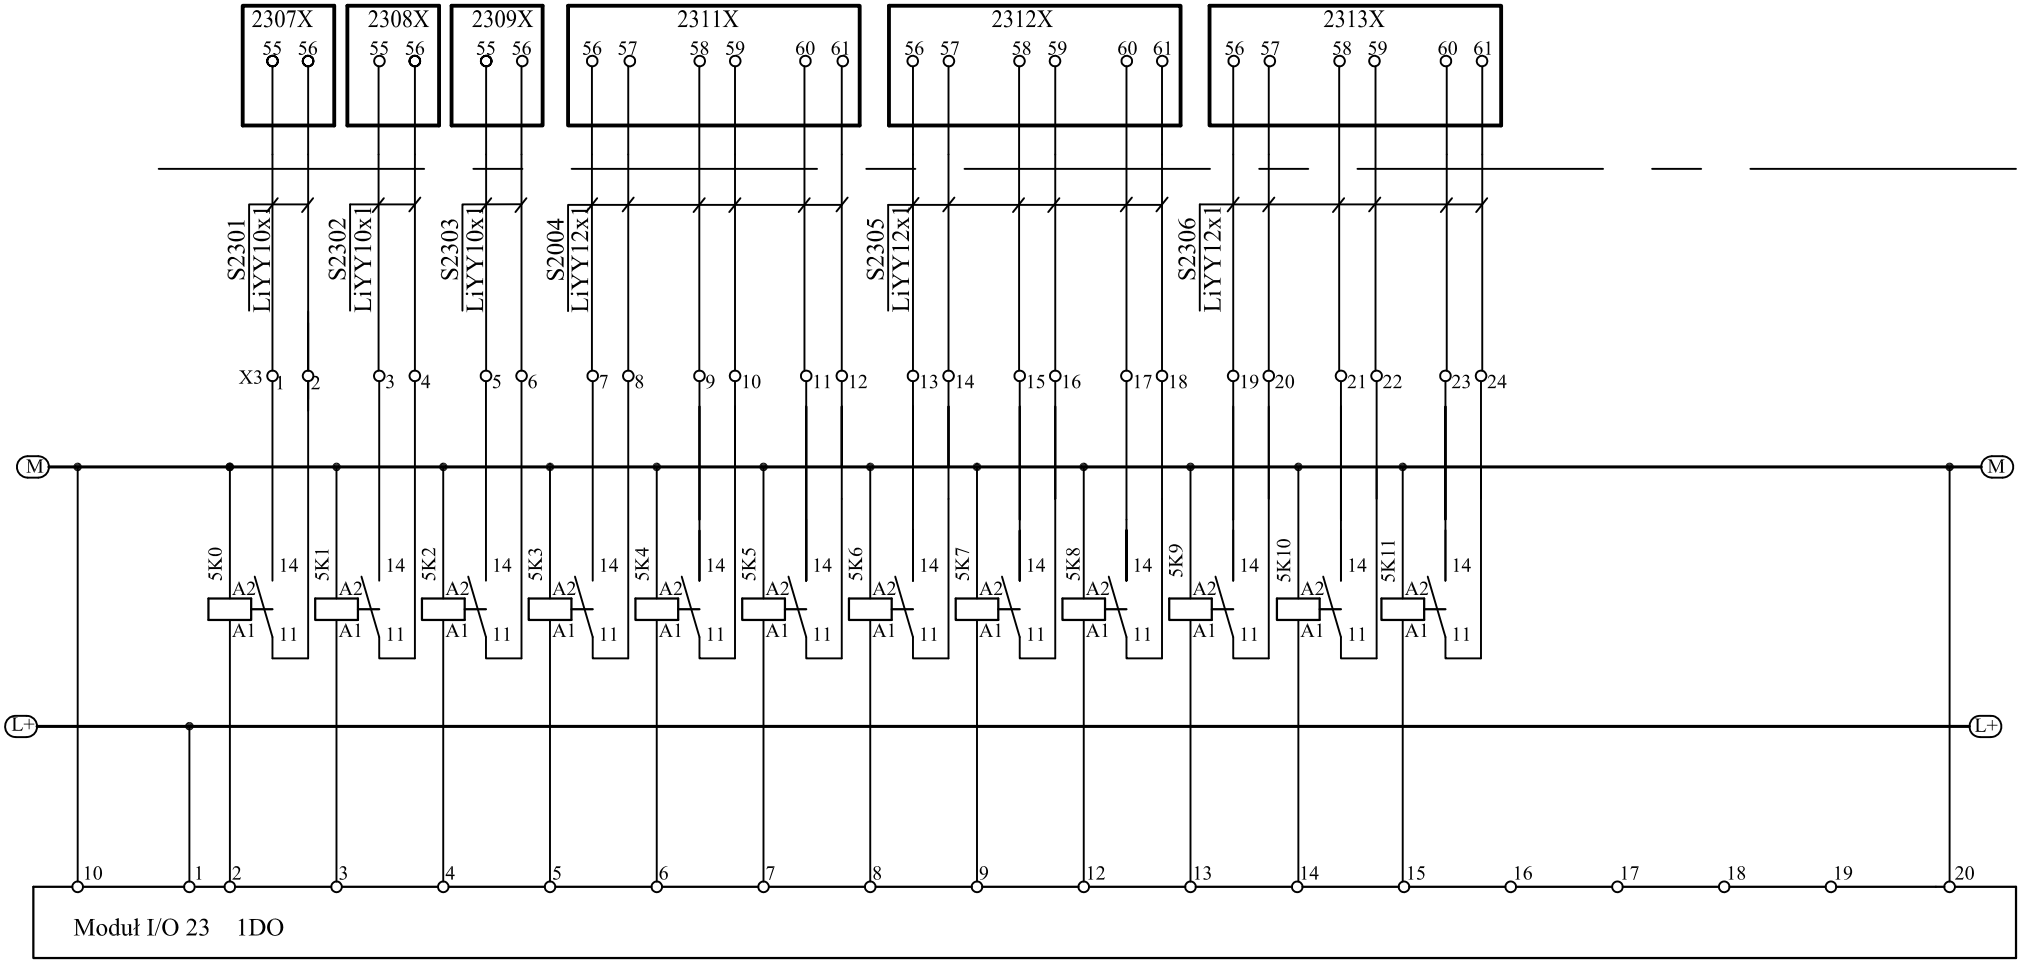

WYKONAWCA CDM Sp. z o. o. ul. Stawki 40, 01-040 Warszawa Biuro Projektów Gospodarki Wodnej i Ściekowej "BIPROWOD - WARSZAWA" Sp. z o.o. ul. Rydygiera 8, 01-793 Warszawa	PROJEKTOWAŁ Dariusz Michalczuk	NR UPRAWNIEŃ	PODPIS	INWESTOR Miasto Piotrków Trybunalski Pasaż Karola Rudowskiego 10 97-300 Piotrków Trybunalski	NAZWA RYSUNKU: Obiekt nr 23. Moduł I/O 23 Schemat podłączenia modułu wyjść cyfrowych 1DO cz.1	STADIUM PW	DATA IX 2011
	OPRACOWAŁ Artur Kowalik	NR UPRAWNIEŃ	PODPIS	TYTUŁ PROJEKTU Modernizacja oczyszczalni ścieków - Kontrakt VII w ramach projektu: Modernizacja i rozbudowa oczyszczalni ścieków W Piotrkowie Trybunalskim		BRANŻA AKPiA	NR RYSUNKU 046/P/PW/23/07
	SPRAWDZIŁ Krzysztof Ziółkowski	NR UPRAWNIEŃ KL-269/86	PODPIS				