rezerwa	rezerwa	rezerwa	rezerwa	rezerwa	rezerwa	rezerwa	rezerwa	rezerwa	rezerwa	rezerwa	rezerwa	rezerwa	rezerwa	rezerwa	rezerwa

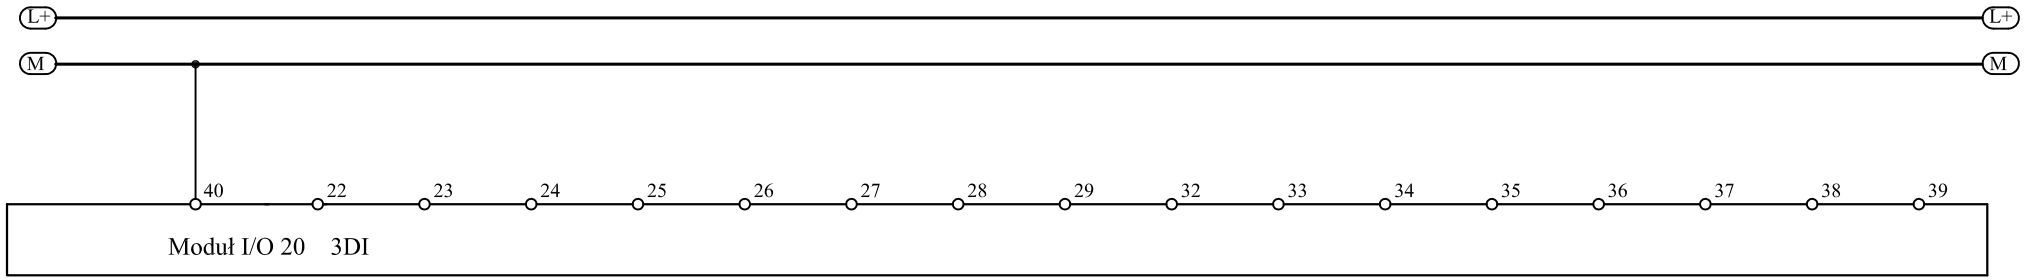

WYKONAWCA CDM Sp. z o. o. ul. Stawki 40, 01-040 Warszawa Biuro Projektów Gospodarki Wodnej i Ściekowej "BIPROWOD - WARSZAWA" Sp. z o.o. ul. Rydygiera 8, 01-793 Warszawa	PROJEKTOWAŁ Dariusz Michalczuk OPRACOWAŁ Artur Kowalik SPRAWDZIŁ Krzysztof Ziółkowski	NR UPRAWNIEŃ NR UPRAWNIEŃ NR UPRAWNIEŃ KL-269/86	PODPIS PODPIS PODPIS	INWESTOR Miasto Piotrków Trybunalski Pasaż Karola Rudowskiego 10 97-300 Piotrków Trybunalski TYTUŁ PROJEKTU Modernizacja oczyszczalni ścieków - Kontrakt VII w ramach projektu: Modernizacja i rozbudowa oczyszczalni ścieków W Piotrkowie Trybunalskim	NAZWA RYSUNKU: Obiekt nr 20. Moduł I/O 20 Schemat podłączenia modułu wejść cyfrowych 3DI cz.2
					STADIUM: PW; DATA: IX 2011 BRANŻA: AKPiA; NR RYSUNKU: 046/P/PW/20/08