



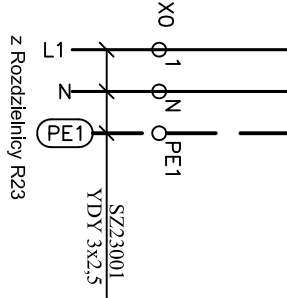

| ZABEZPIECZENIE | KONTROLA | ZABEZPIECZENIE | OŚWIETLENIE | ZASILANIE | ZASILANIE | ZASILANIE |
|----------------|----------|------------------|-------------|-------------|-----------|-----------|
| GLÓWNE | NAPIĘCIA | PRZECIWPŁYCIENIE | SZAFY | WENTYLATORA | UPS | APARAT. |
| SZAFKA SA23 | | | | | | |

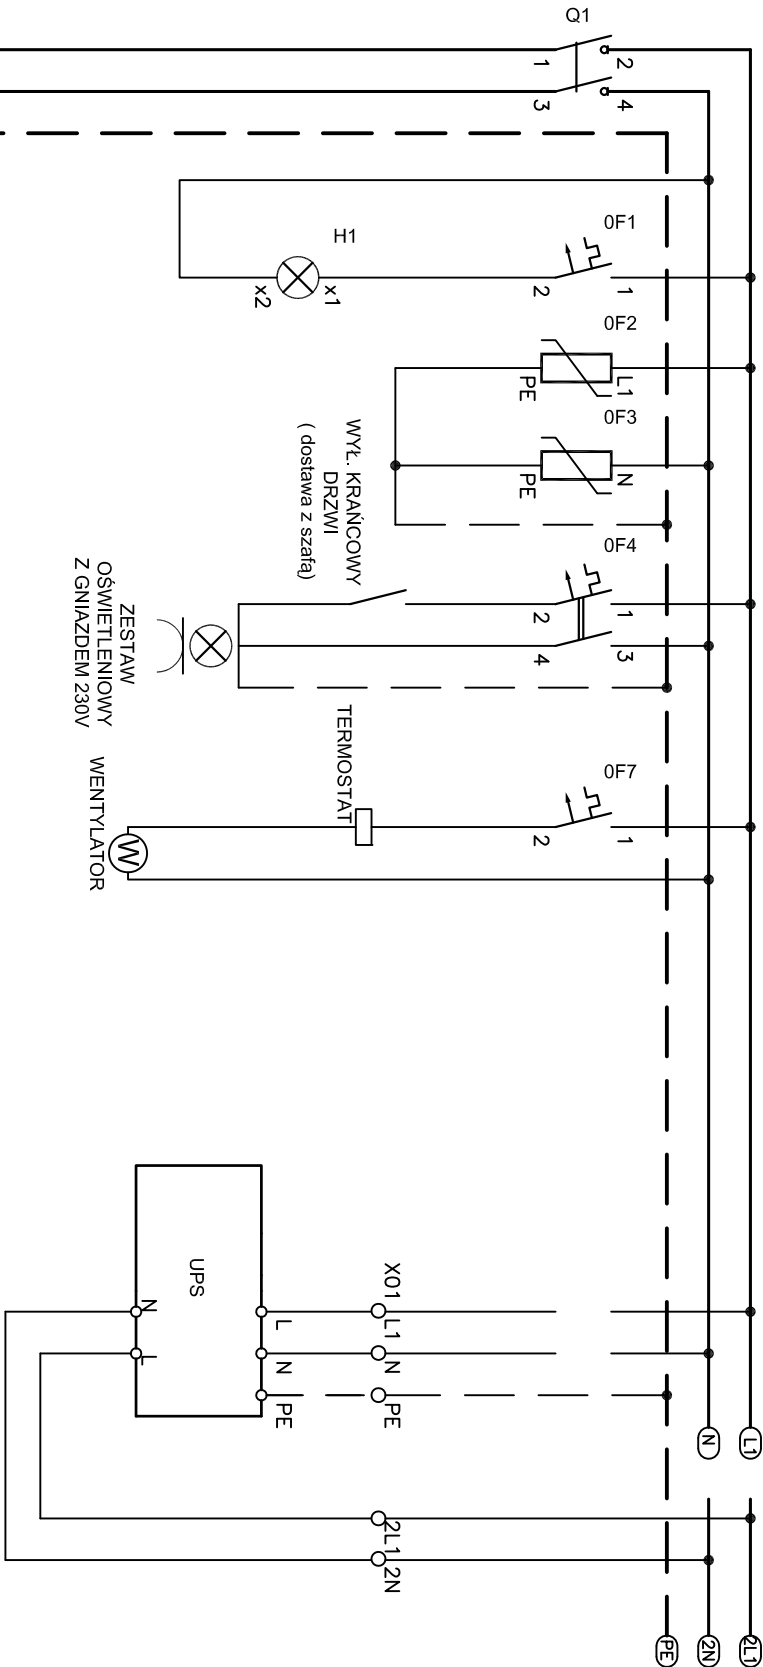

| | | | | | | | | |
|--|---|------------------------------|---------------------------|--------|--|---|--------------------------|----------------------------|
|  WYKONAWCA CDM Sp. z o.o. ul. Sowińskiego 40, 01-440 Warszawa  Biuro Projektów Gospodarki Wodnej i Ściekowej "BIPROWOD - WARSZAWA" Sp. z o.o. ul. Rydygiera 8, 01-793 Warszawa | PROJEKTOWAŁ Dariusz Michalczyk | | NR UPRAWNIEN | PODPIS | INWESTOR Miasto Piotrków Trybunalski Pasek Karola Rudowskiego 10 97-300 Piotrków Trybunalski | NAZWA RYSUNKU: Obiekt nr 23. Szafka SA23. Schemat zasilania głównego | STADIUM PW | DATA IX 2011 |
| | OPRACOWAŁ Artur Kowalik | | NR UPRAWNIEN | PODPIS | | | | |
| | SPRAWDZIŁ Krzysztof Ziolkowski | | NR UPRAWNIEN KL-269/86 | PODPIS | | | | |
| | TYTUŁ PROJEKTU Modernizacja oczyszczalni ścieków - Kontrakt VII w ramach projektu: Modernizacja i rozbudowa oczyszczalni ścieków w Piotrkowie Trybunalskim | | | | | | | |
| BRANŻA AKPiA | | NR RYSUNKU 046/P/PW/23/11 | | | | | | |