


ROZDZIAŁ NICA R25				Stacja odwadniania i hig. osadu			
NSA24001				NSA26001			
Mieszadło		Mieszadło		Detekcja startowodoru			
sterowanie		sterowanie		Sygnal. i amoniaku			
praca	awaria	lokalne	zdalne	praca	awaria	lokalne	zdalne
				ostrzeżenie	alarm	awaria	min.
				rezerwa	rezerwa	rezerwa	rezerwa

X-numery zacisków ustalić na etapie realizacji

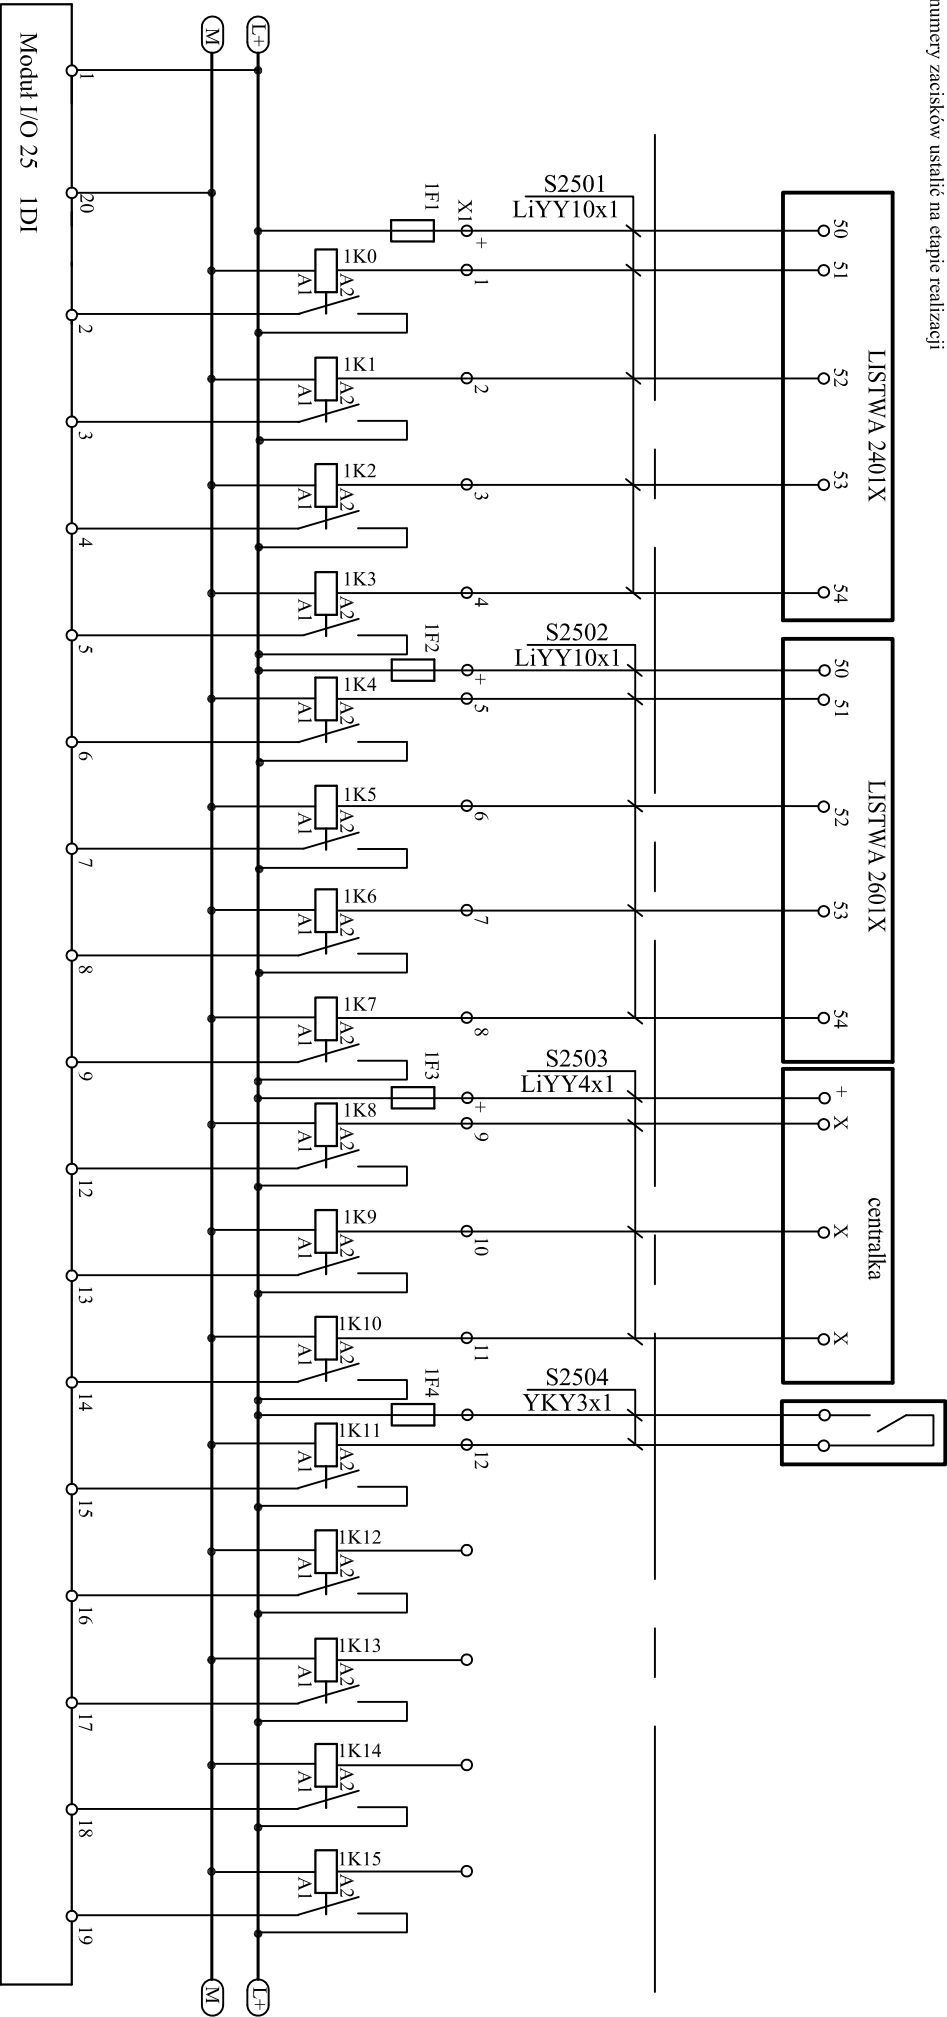

WYKONAWCA		PROJEKTOWAŁ		INWESTOR		NAZWA RYSUNKU:		STADIUM	DATA
CDM Sp. z o.o. ul. Śowiński 40, 01-040 Warszawa		Dariusz Michalczyk		Miasto Piotrków Trybunalski Pasek Karola Rudowskiego 10 97-300 Piotrków Trybunalski		Objekt nr 25. Moduł I/O 25. Schemat podłączenia modułu wejść cyfrowych IDI cz.1		PW	IX 2011
Biurowiec Projektów Gospodarki Wodnej i Ściekowej "PIPROWOD - WARSZAWA" Sp. z o.o. ul. Rydygiera 8, 01-793 Warszawa		Artur Kowalik		TYTUŁ PROJEKTU Modernizacja oczyszczalni ścieków - Kontrakt VII w ramach projektu: Modernizacja i rozbudowa oczyszczalni ścieków w Piotrkowie Trybunalskim				BRANŻA	NR RYSUNKU
Krzysztof Ziółkowski		NR UPRAWNIEN KL-269/86		PODPIS				AKPiA	046/P/PW/25/02