



ZASILANIE URZĄDZEŃ OBIEKTOWYCH		
SZAFKA SA20		

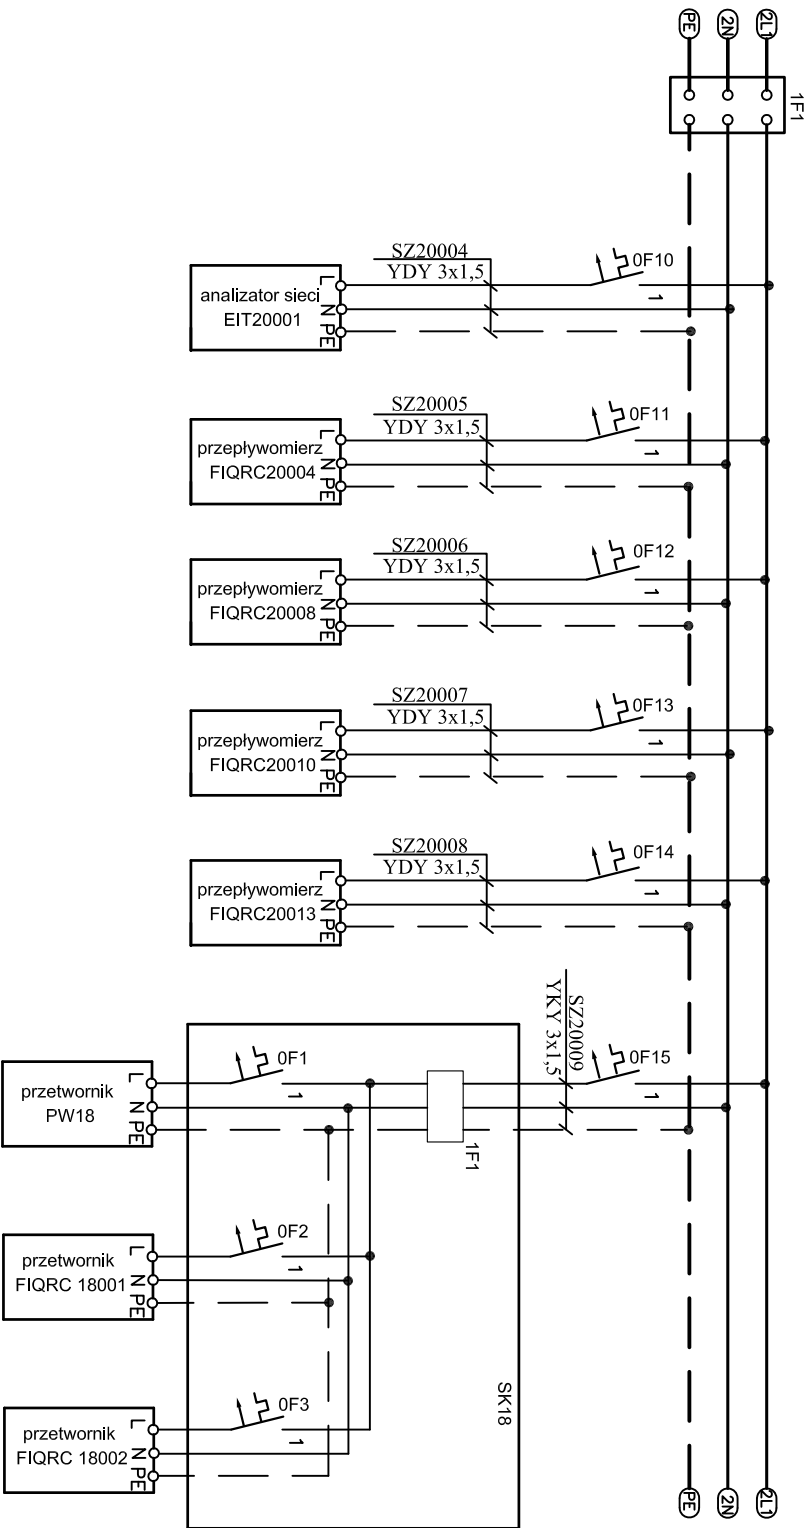

 <b>WYKONAWCA</b> <b>CDM</b> CDM Sp. z o.o. ul. Śniadecki 40, 01-040 Warszawa Biuro Projektów Gospodarki Wodnej i Ściekowej "BIPROWOD - WARSZAWA" Sp. z o.o. ul. Rydygiera 8, 01-793 Warszawa	<b>PROJEKTOWAŁ</b>		<b>INWESTOR</b>	<b>NAZWA RYSUNKU:</b>  Obiekt nr 20. Szafka SA20. Schemat zasilania urządzeń obiektowych	<b>STADIUM</b>  <b>PW</b>	<b>DATA</b>  <b>IX 2011</b>
	<b>Dariusz Michalczyk</b>		<b>Miasto Piotrków Trybunalski</b> <b>Pasaż Karola Rudeckiego 10</b> <b>97-300 Piotrków Trybunalski</b>			
	<b>OPRACOWAŁ</b>					
	<b>Artur Kowalik</b>					
	<b>NR UPRAWNIEN</b>	<b>PODPIS</b>				
	<b>NR UPRAWNIEN</b>	<b>PODPIS</b>				
<b>SPRAWDZIŁ</b>	<b>NR UPRAWNIEN</b>	<b>PODPIS</b>	<b>TYTUŁ PROJEKTU</b>			
<b>Krzysztof Ziolkowski</b>	<b>KL-269/86</b>		<b>Modernizacja oczyszczalni ścieków - Kontrakt VII w ramach projektu: Modernizacja i rozbudowa oczyszczalni ścieków w Piotrkowie Trybunalskim</b>		<b>AKPiA</b>	<b>046/P/PW/20/15</b>