


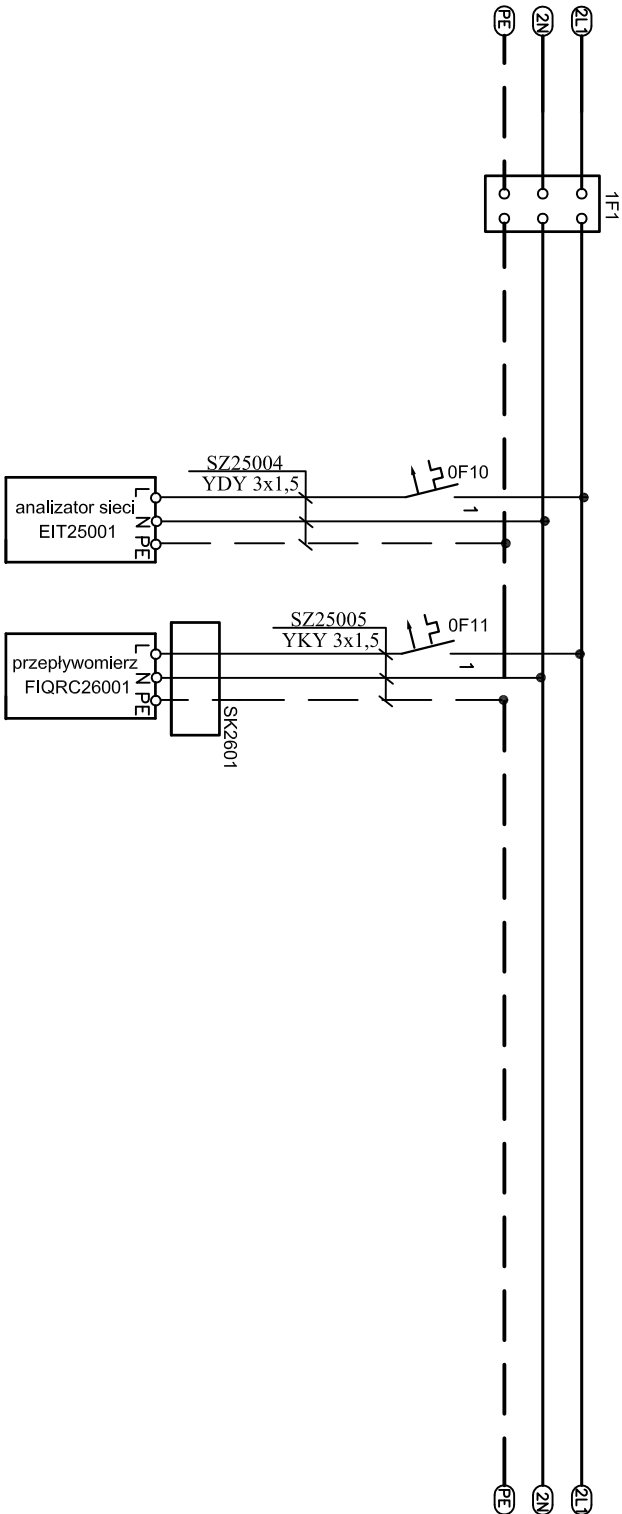

ZASILANIE URZĄDZEŃ OBIEKTOWYCH
SZAFA SA25



 <b>WYKONAWCA</b>  <b>CDM</b> Sp. z o.o. ul. Sienkiewicza 40b, 01-640 Warszawa	<b>PROJEKTOWAŁ</b>		<b>INWESTOR</b>		<b>NAZWA RYSUNKU:</b>  <b>Obiekt nr 25, Szala SA25. Schemat zasilania urządzeń obiektowych</b>	<b>STADIUM</b>  <b>PW</b>	<b>DATA</b>  <b>IX 2011</b>
	<b>Dariusz Michaleczuk</b>		<b>Miasto Piotrków Trybunalski</b> <b>Pasek Karola Rudolfskiego 10</b> <b>97-300 Piotrków Trybunalski</b>				
	<b>OPRACOWAŁ</b>						
	<b>Artur Kowalik</b>						
 <b>Biuro Projektów Kooperacji Wodnej i Ściekowej</b> <b>"BIPROWOD - WARSZAWA" Sp. z o.o.</b> ul. Rydygiera 8, 01-793 Warszawa			<b>TYTUŁ PROJEKTU</b>			<b>BRANŻA</b>  <b>AKPiA</b>	<b>NR RYSUNKU</b>  <b>046/P/PW/25/09</b>
			<b>Modernizacja oczyszczalni ścieków - Kontrakt VII w ramach projektu: Modernizacja i rozbudowa oczyszczalni ścieków w Piotrkowie Trybunalskim</b>				
	<b>NR UPRAWNIEN</b>						
	<b>KL-269/86</b>						
<b>PODPIS</b>							
<b>Krzysztof Ziolkowski</b>							