
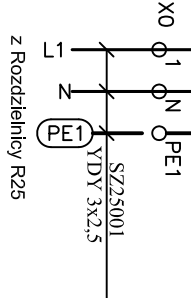


ZABEZPIECZENIE	KONTROLA	ZABEZPIECZENIE	OŚWIETLENIE	ZASILANIE	ZASILANIE	ZASILANIE
GLÓWNE	NAPIĘCIA	PRZECIWPŁRZEPIC.	SZAFY	WENTYLATORA	UPS	APARAT.
SZAFKA SA25						

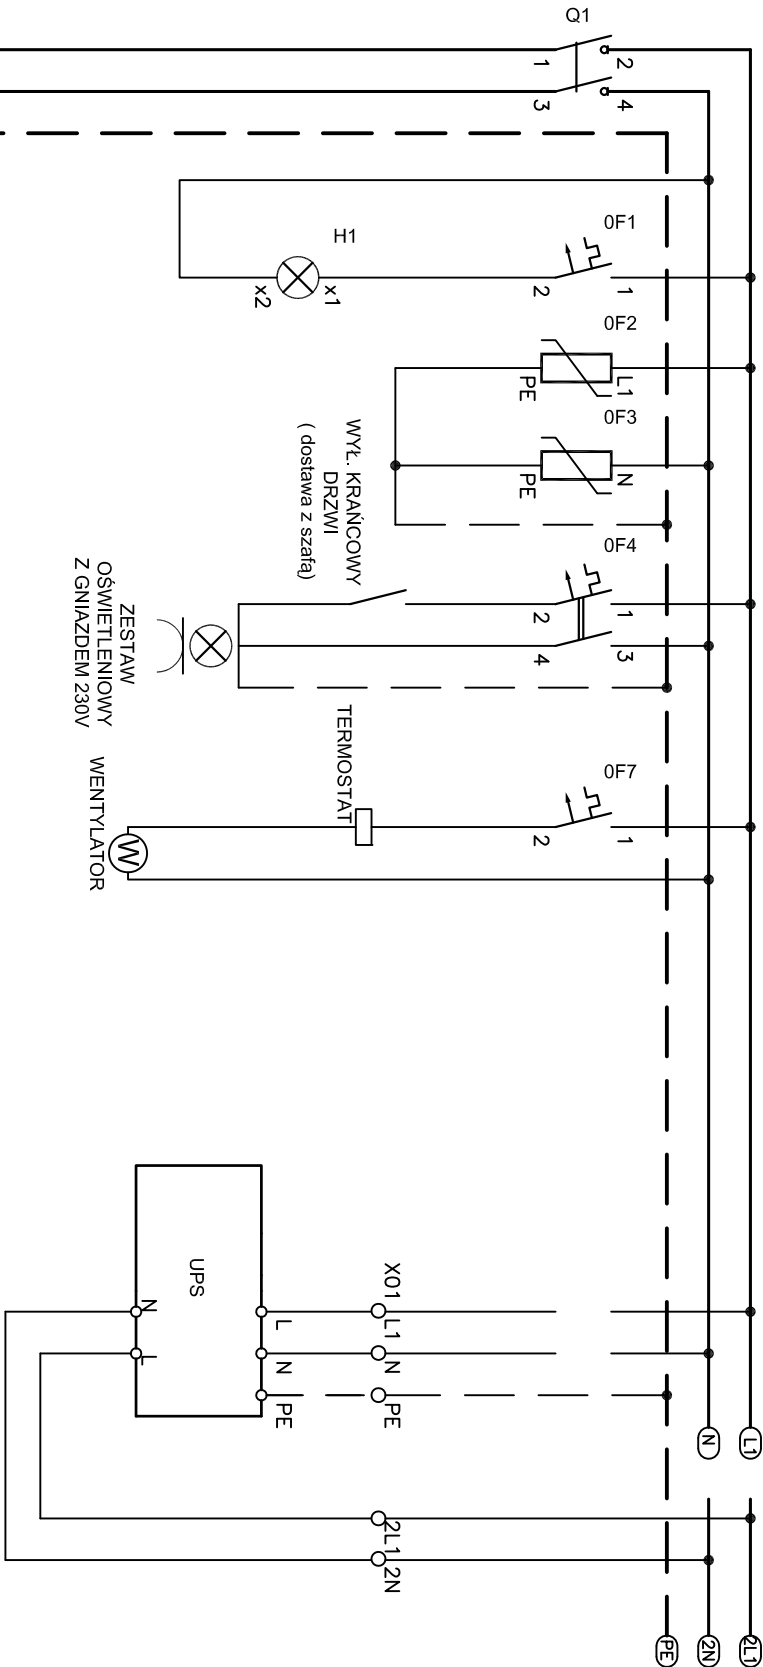

WYKONAWCA CDM CDM Sp. z o.o. ul. Sowiński 40, 01-640 Warszawa	PROJEKTOWAŁ Dariusz Michalczyk		NR UPRAWNIEN	PODPIS	INWESTOR Miasto Piotrków Trybunalski Pasek Karola Rudowskiego 10 97-300 Piotrków Trybunalski	NAZWA RYSUNKU: Obiekt nr 25. Szafka SA25. Schemat zasilania głównego	STADIUM PW	DATA IX 2011
	OPRACOWAŁ Artur Kowalik		NR UPRAWNIEN	PODPIS			BRANŻA AKPiA	NR RYSUNKU 046/P/PW/25/07
Biurowo Projektów Gospodarki Wodnej i Ściekowej "BIPROWOD - WARSZAWA" Sp. z o.o. ul. Rydygiera 8, 01-793 Warszawa		SPRAWDZIŁ Krzysztof Ziółkowski		NR UPRAWNIEN KL-269/86	PODPIS	TYTUŁ PROJEKTU Modernizacja oczyszczalni ścieków - Kontrakt VII w ramach projektu: Modernizacja i rozbudowa oczyszczalni ścieków w Piotrkowie Trybunalskim		