
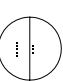


 
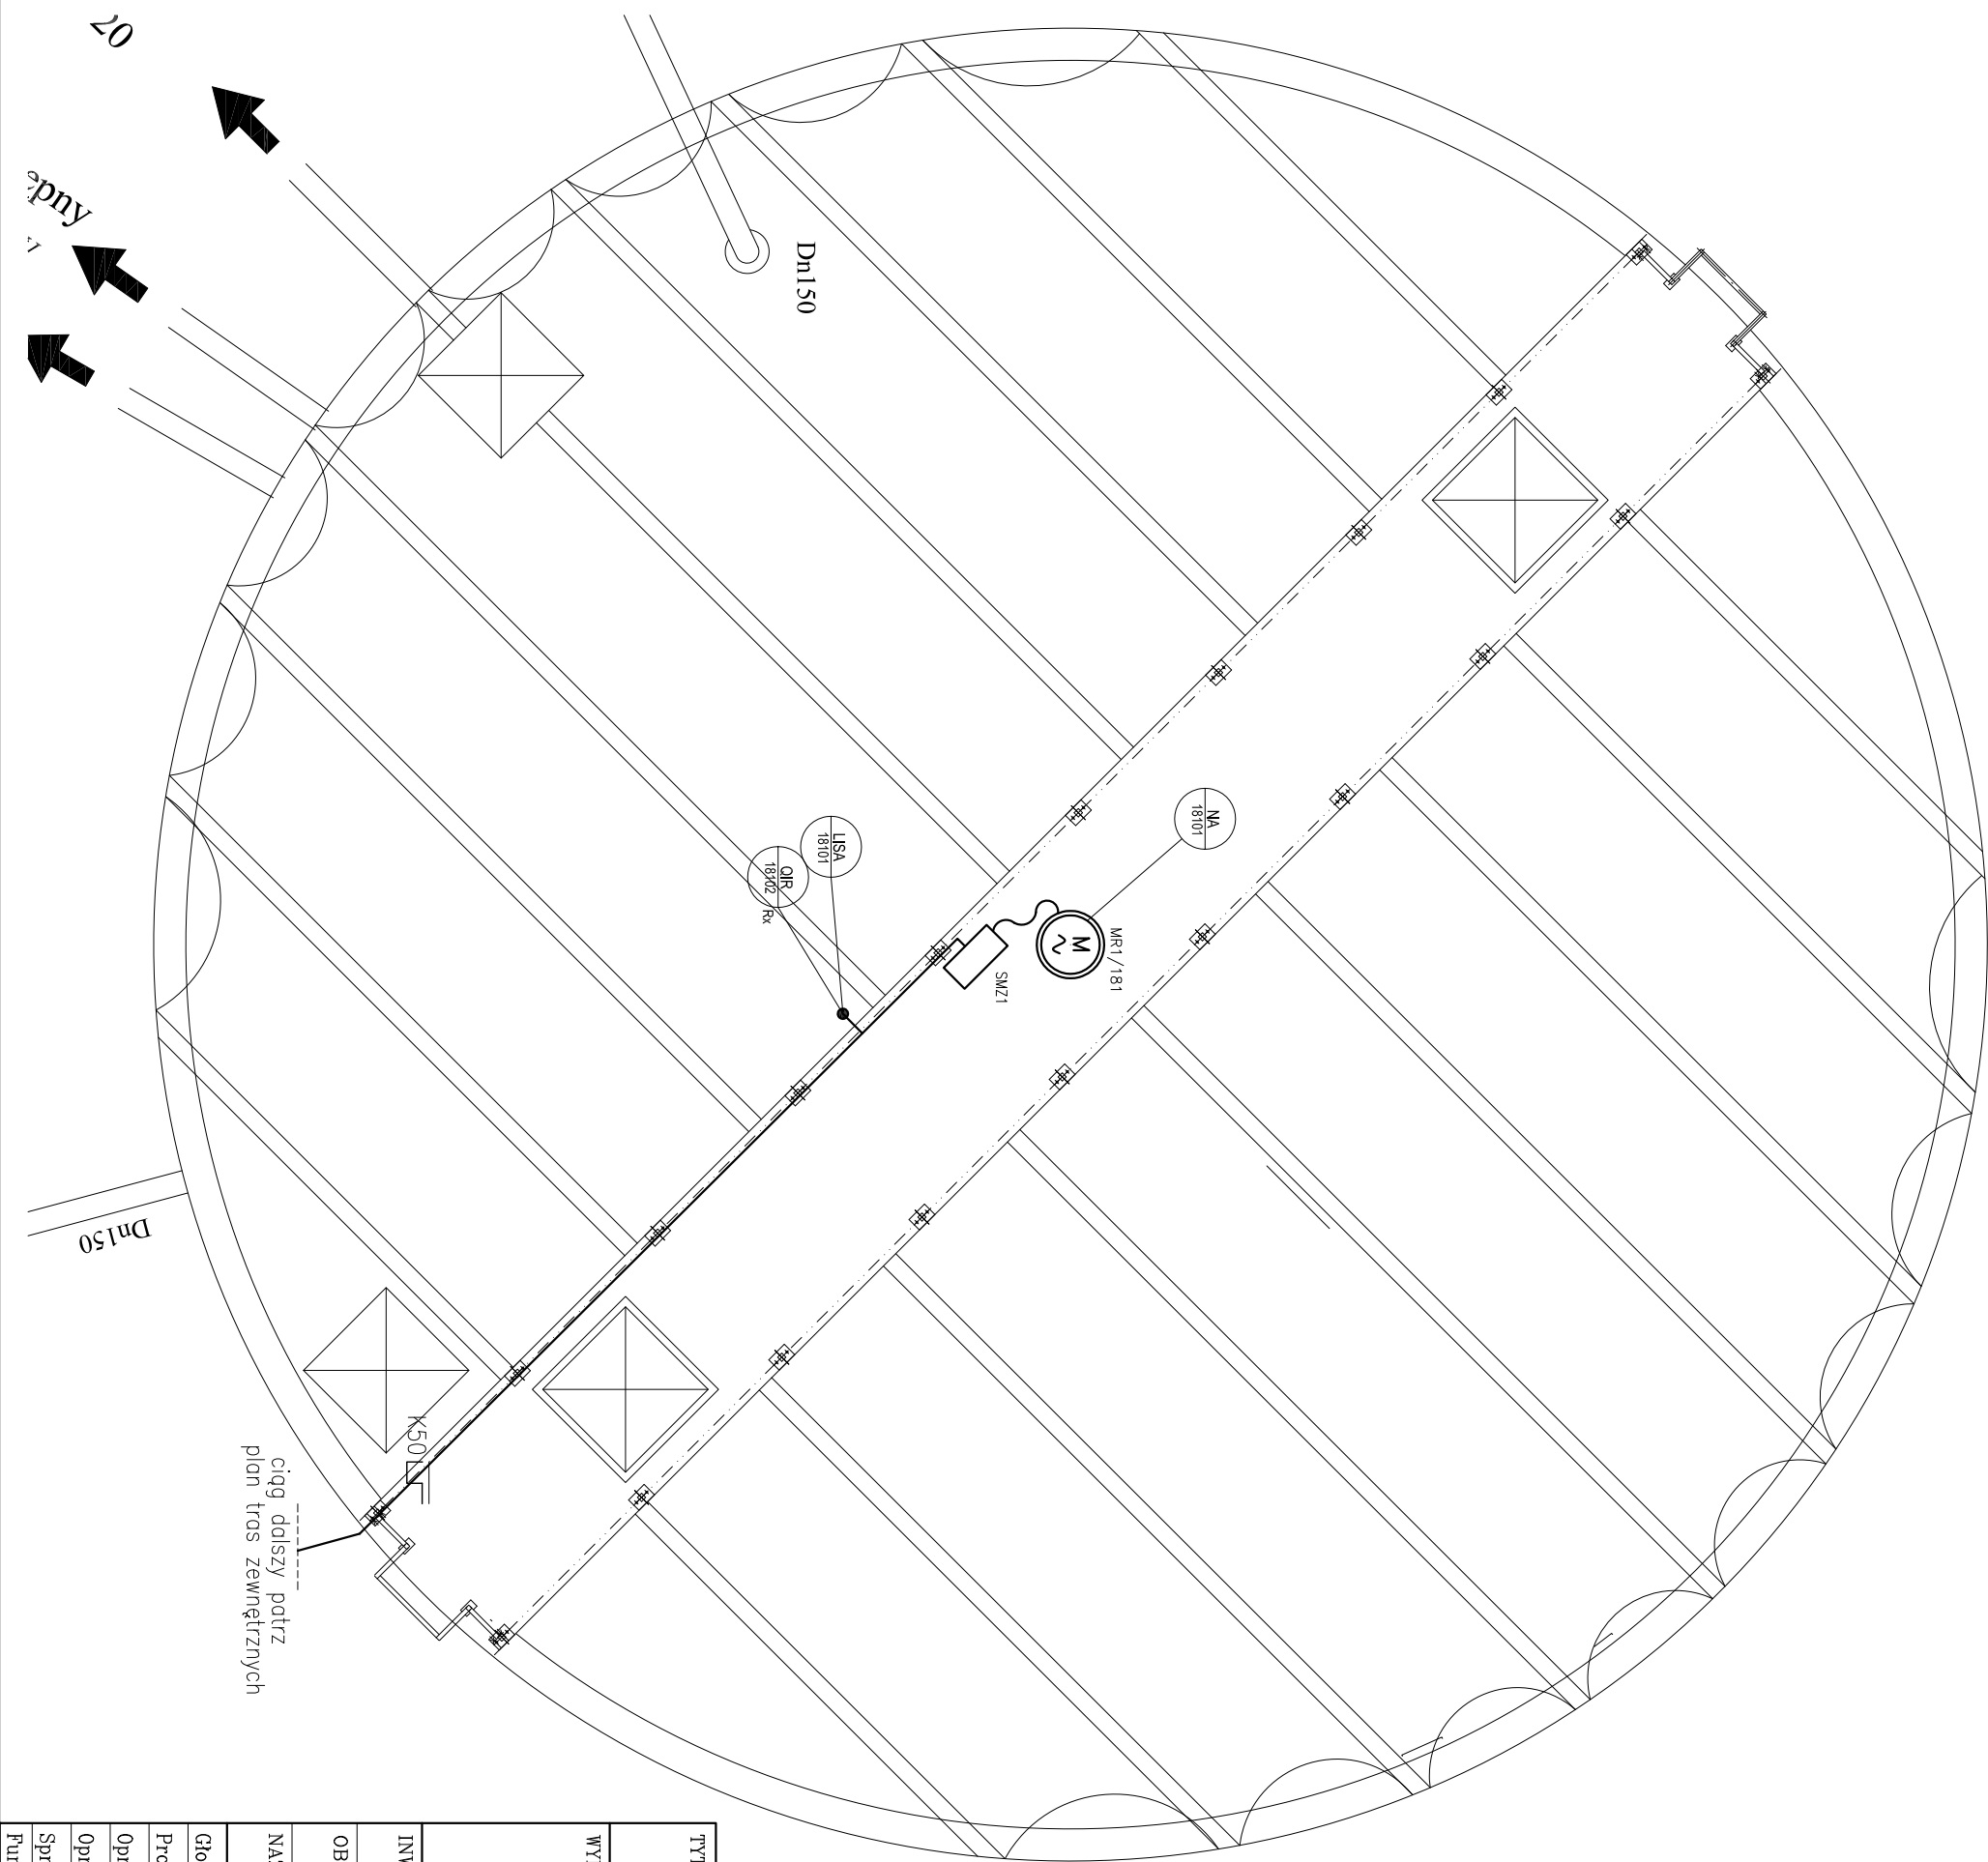

 

 

 
 
 
 

 



OZNACZENIA:

-  – napęd elektryczny ZE – zasowa
-  – punkt AKPiA
-  – instalacje AKPiA
-  – tablica zasilajaco – sterownicza mieszadla i zgrzaniacza
-  – korytko kablowe



TYTUŁ PROJEKTU		Modernizacja oczyszczalni ścieków – Kontrakt VII			
w ramach projektu: Modernizacja i rozbudowa oczyszczalni ścieków w Piotrkowie Trybunalskim					
WYKONAWCA:		CDM Sp. z o. o.			
		ul. Stawki 40, 01–040 Warszawa			
		 Biuro Projektów Gospodarki Wodnej i Ściekowej "BIPROWOD-WARSZAWA" Sp. z o.o. ul. Rydygiera 8, 01–793 Warszawa			
INWESTOR:		Miasto Piotrków Trybunalski			
Pasaz Karola Rudowskiego 10, 97–300 Piotrków Trybunalski					
OBIEKT:		Obiekt nr 18A – Zagęszczacze grawitacyjne osadu wstępnego			
NAZWA RYS.		Plan instalacji AKPiA			
Główny projektant	 Elżbieta Kozłowska			 AKPiA	
Projektował	 Dariusz Michalczuk			 PW	
Opracował	 Artur Kowalik			 1:50	
Opracował				 IX 2011	
Sprawił	 Andrzej Popok			 046/P/PW/20/20	
Funkcja	Imię i nazwisko	Nr uprawnień	Podpis	 00	