



SZAFKA STACJI DOZOWANIA PIX SDP				R20		EIT20004													
NCA14001	NCA14002	NCA14003		EIT20002	EIT20003	UPS													
Pompa dozująca	Pompa dozująca	Pompa dozująca		zasilanie	zasilanie	w szafie													
PD1/14	PD2/14	PD3/14		podst.	rezetrowe	SA20													
praca	awaria	praca	awaria	praca	awaria	złączony	złączony	złączony	rezetwa	rezetwa	rezetwa	rezetwa	rezetwa	rezetwa	rezetwa	rezetwa	rezetwa	rezetwa	rezetwa

X-numery zacisków ustalić na etapie realizacji

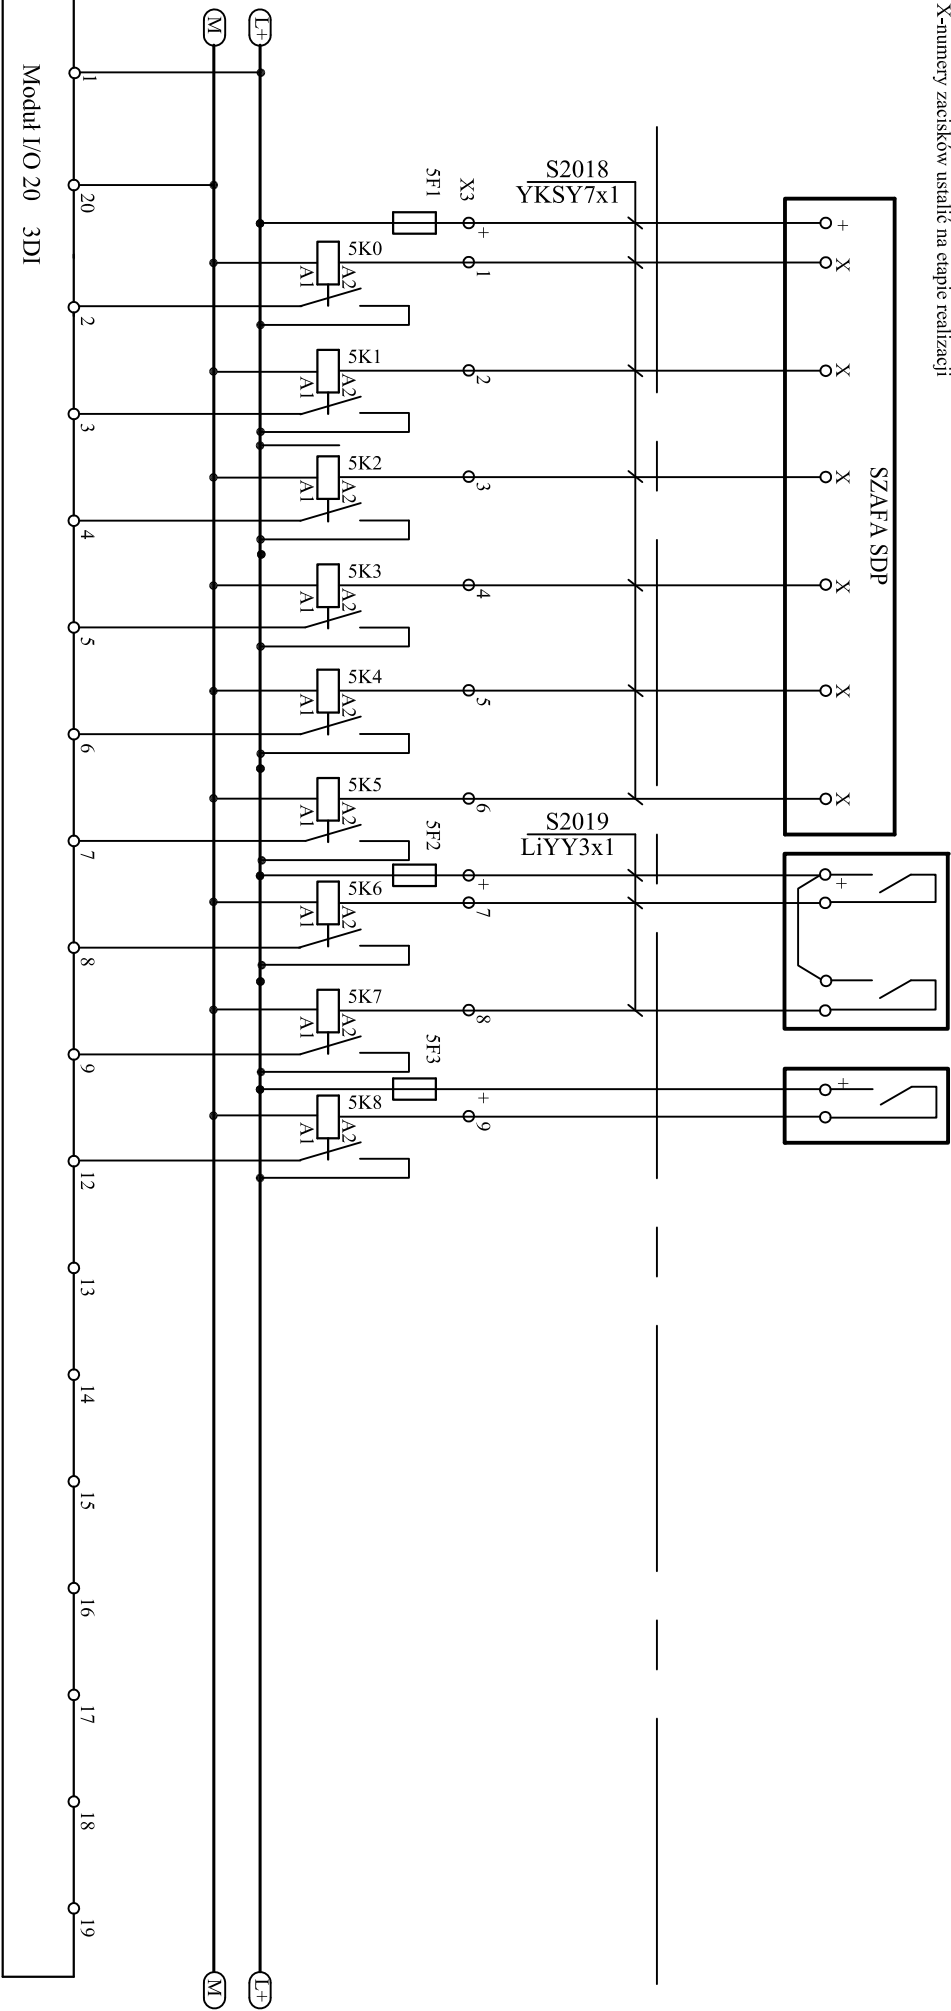

 <b>CDM</b> CDM Sp. z o.o. ul. Śowiński 40, 01-040 Warszawa Biuro Projektów Gospodarki Wodnej i Ściekowej "PIPROWOD - WARSZAWA" Sp. z o.o. ul. Rydygiera 8, 01-793 Warszawa	WYKONAWCA		PROJEKTOWAŁ		INWESTOR		NAZWA RYSUNKU:		STADIUM		DATA	
	CDM Sp. z o.o.		Dariusz Michalczyk		Miasto Piotrków Trybunalski		Obiekt nr 20. Moduł I/O 20		PW		IX 2011	
	ul. Śowiński 40, 01-040 Warszawa		OPRACOWAŁ		Paszcz Karola Rudowskiego 10		Schemat podłączenia modułu		BRANŻA		NR RYSUNKU	
			Artur Kowalik		97-300 Piotrków Trybunalski		wejść cyfrowych 3DI cz.1		AKPiA		046/P/PW/20/07	
SPRAWDZIŁ			NR UPRAWNIENI		KL-269/86							
Krzysztof Ziolkowski			NR UPRAWNIENI		KL-269/86							
		PODPIS		TYTUŁ PROJEKTU: Modernizacja oczyszczalni ścieków - Kontrakt VII w ramach projektu: Modernizacja i rozbudowa oczyszczalni ścieków w Piotrkowie Trybunalskim								