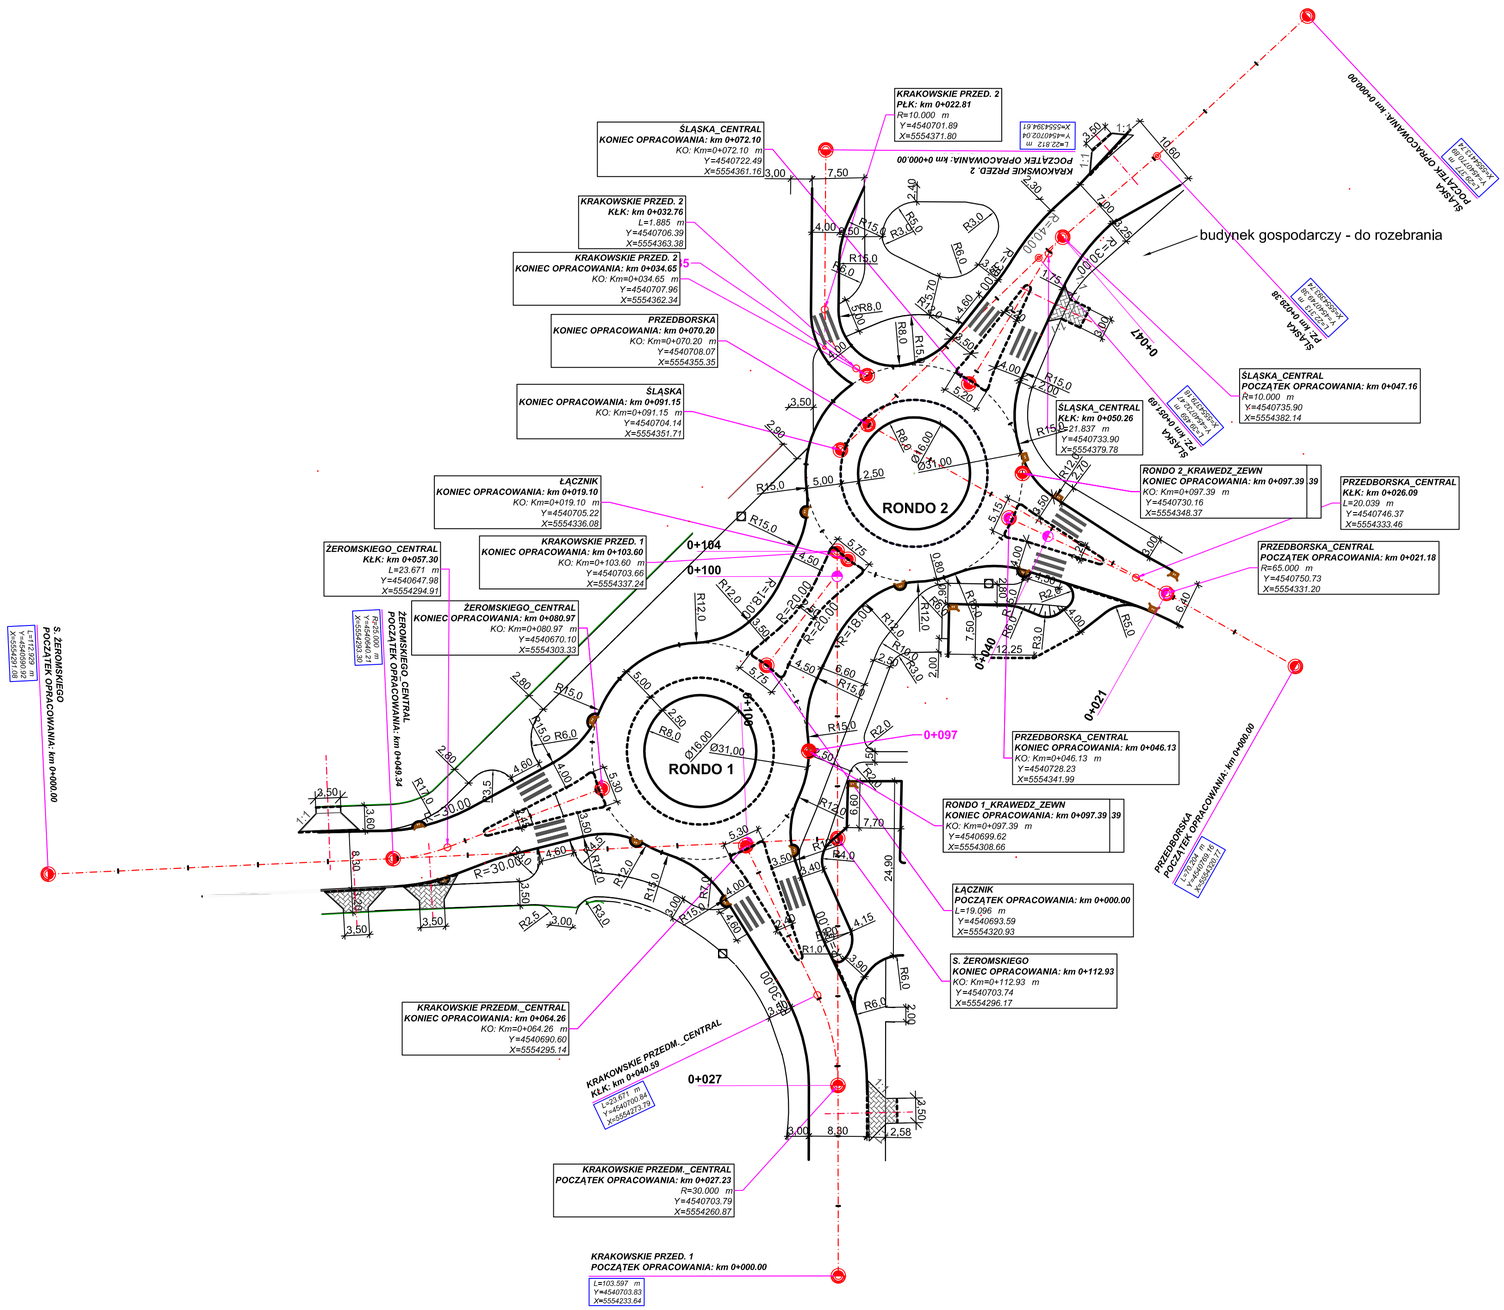

Punkty osnowy geodezyjnej podlegają ochronie
ustawa z dnia 17.05.1989 -Prawo Geodezyjne
i Kartograficzne Rozporządzenie Ministra
Gospodarki Przestrzennej i Budownictwa z dnia
• 92 1991 - Dziennik Ustaw Nr 10 poz. 701

niejszej

Prezydent Miasta
Piotrkowa Trybunalskiego
Miejski Ośrodek Dokumentacji
Geodezyjno - Kartograficznej
w Piotrkowie Trybunalskim
W obszarze oznaczonym linią
dokonane aktualizacji treści mapy zasadniczej
Dokumenty z pomiaru uzupełniającego przyjęto do
zasobu miejskiego w dniu 2011 -02- 18
i zaewidencjonowano pod numerem
12.kl. 224 - 04/2011
Niniejsza mapa może służyć do celów
projektowych
Przekroczenie obiekty budowlane wymagające pozwolenia na
budowę podlegają wyjaśnieniu i uzgodnieniu po
przez jednostkę wykonującą do wykonywania prac
geodezyjnych 2011 -02- 18
Piotrków Tryb.

Z up. PREZYDENTA MIASTA
Anna Kołakowska

463/2

ROZBUDOWA SKRZYŻOWANIA ULIC:
KRAKOWSKIE PRZEDMIEŚCIE, ŻEROMSKIEGO, PRZEDBORSKIEJ, ŚLĄSKIEJ W PIOTRKOWIE TRYBUNALSKIM

LEGENDA:

- proj. nawierzchnia wysepek z kostki granitowej o wym. 7/11cm
- proj. nawierzchnia pierścienia ronda z kostki granitowej o wym. 17/19 cm
- projektowana jezdnia z betonu asfaltowego
- projektowany chodnik z kostki betonowej gr. 6,0 cm
- projektowana jezdnia z kostki betonowej (szarej) gr. 8,0 cm
- projektowane wpusty deszczowe
- projektowana ławka
- projektowany kosz na odpadki
- projektowany krawężnik wystający 15x30x100 cm
- projektowany krawężnik najazdowy 15x22x100 cm
- projektowane obrzeże 8x30x100 cm
- projektowane pobocze nieutwardzone
- linie przekrojów normalnych
- projektowana oś jezdni z hektometrem
- projektowany zjazd z kostki betonowej kolorowej gr. 8,0 cm
- linia rozgraniczająca teren inwestycji pod przyszły wydzielony pas drogowy (procedura ZRID)
- bariera ochronna rurowa typu "olsztyńskiego"

Z.B.D.O. "DROGBUD" ZIELONA GÓRA
65-729 ZIELONA GÓRA UL. ENERGETYKÓW 7/104 I 119
tel.: 068 452-17-08; fax: 68 454-17-09
kom.: 0696 348-074
e-mail: tawy@wp.pl

TYTUŁ:	ROZBUDOWA SKRZYŻOWANIA ULIC: KRAKOWSKIE PRZEDMIEŚCIE, ŻEROMSKIEGO, PRZEDBORSKIEJ, ŚLĄSKIEJ W PIOTRKOWIE TRYBUNALSKIM	
OBIEKT:	DROGI	
PROJEKTANT: b. drogowa	JAN WYRWIŃSKI upraw. nr 128/82/ZG	30.06.2011 r.
SPRAWDZAJĄCY: b. drogowa		
PROJEKTANT: b. sanitarna		
OPRACOWAŁ:	mgr. inż. TADEUSZ WYRWIŃSKI	30.06.2011 r.
TYTUŁ RYS.:	SCHEMAT TYCZENIA	rys.nr 17
SKALA: 1 : 500		