woj. łódzkie
m . Piotrków Tryb.
ul. Stefana Żeromskiego dz. 426/1, 426/2,obr. 21
ul. Krakowskie Przedmieście dz. 472/2, 472/1 obr. 21 dz. 42 obr. 32
ul. Przedborska dz. 531/2, 531/1 obr. 34
ul. Śląska dz. 107/5 obr. 21

MAPA SYTUACYJNO - WYSOKOŚCIOWA
SKALA 1 : 500
z geodezyjną inwentaryzacją urządzeń podziemnych

1. Układ państwowy "65"
2. Poziom odniesienia : Kronsztadt
3. Mapę wykonano na podstawie mapy sytuacyjno - wysokościowej w skali 1:500 s.132.224.034.2 (386),132.222.034.4 (405) oraz pomiaru własnego wykonanego w styczniu 2011r.
4. Granice działek wniesiono na podstawie ewidencji gruntów
5. Nie wyklucza się istnienia urządzeń podziemnych nie zgłoszonych do inwentaryzacji powykonawczej jednostkom wykonawstwa geodezyjnego. Za przewody nie zgłoszone do inwentaryzacji geodezyjnej oraz za przewody inwentaryzowane uprzednio wykonawca niniejszej mapy nie ponosi odpowiedzialności.
6. Mapę sprawdzono w ZUD dnia 31.01.2011 r.

Mapa służy do celów projektowych.
Aktualna na dzień 27.01.2011r.

Wykonawca :

Piotrków Tryb. dn. 03.02.2011r.

Punkty osnowy geodezyjnej podlegają ochronie na podstawie ustawy z dnia 17.05.1989 -Prawo Geodezyjne i Kartograficzne. Rozporządzenie Ministra Gospodarki Przestrzennej i Budownictwa z dnia 9.12.1991 - Dziennik Ustaw Nr 10 poz. 701

Prezydent Miasta
Piotrkowa Trybunalskiego
Miejski Ośrodek Dokumentacji Geodezyjno - Kartograficznej w Piotrkowie Trybunalskim
W obszarze objętym niniejszą mapą zasadniczą dokonano aktualizacji treści mapy zasadniczej. Dokumenty z pomiaru uzupełniającego włożono do zasobu miejskiego w dniu 2011-02-18
i zaewidencjonowano pod numerem 12.kl.224-64/2011
Niniejsza mapa może służyć do celów projektowych.
Przedstawione obiekty bezbudowie wymagające potwierdzenia, że budowle podlegają wyłączeniu z inwentaryzacji powykonawczej przez jednostkę wykonującą dla wykonywania prac geodezyjnych. 2011-02-18
Piotrków Tryb.
Z up. PREZYDENTA MIASTA
Anna Kołakowska

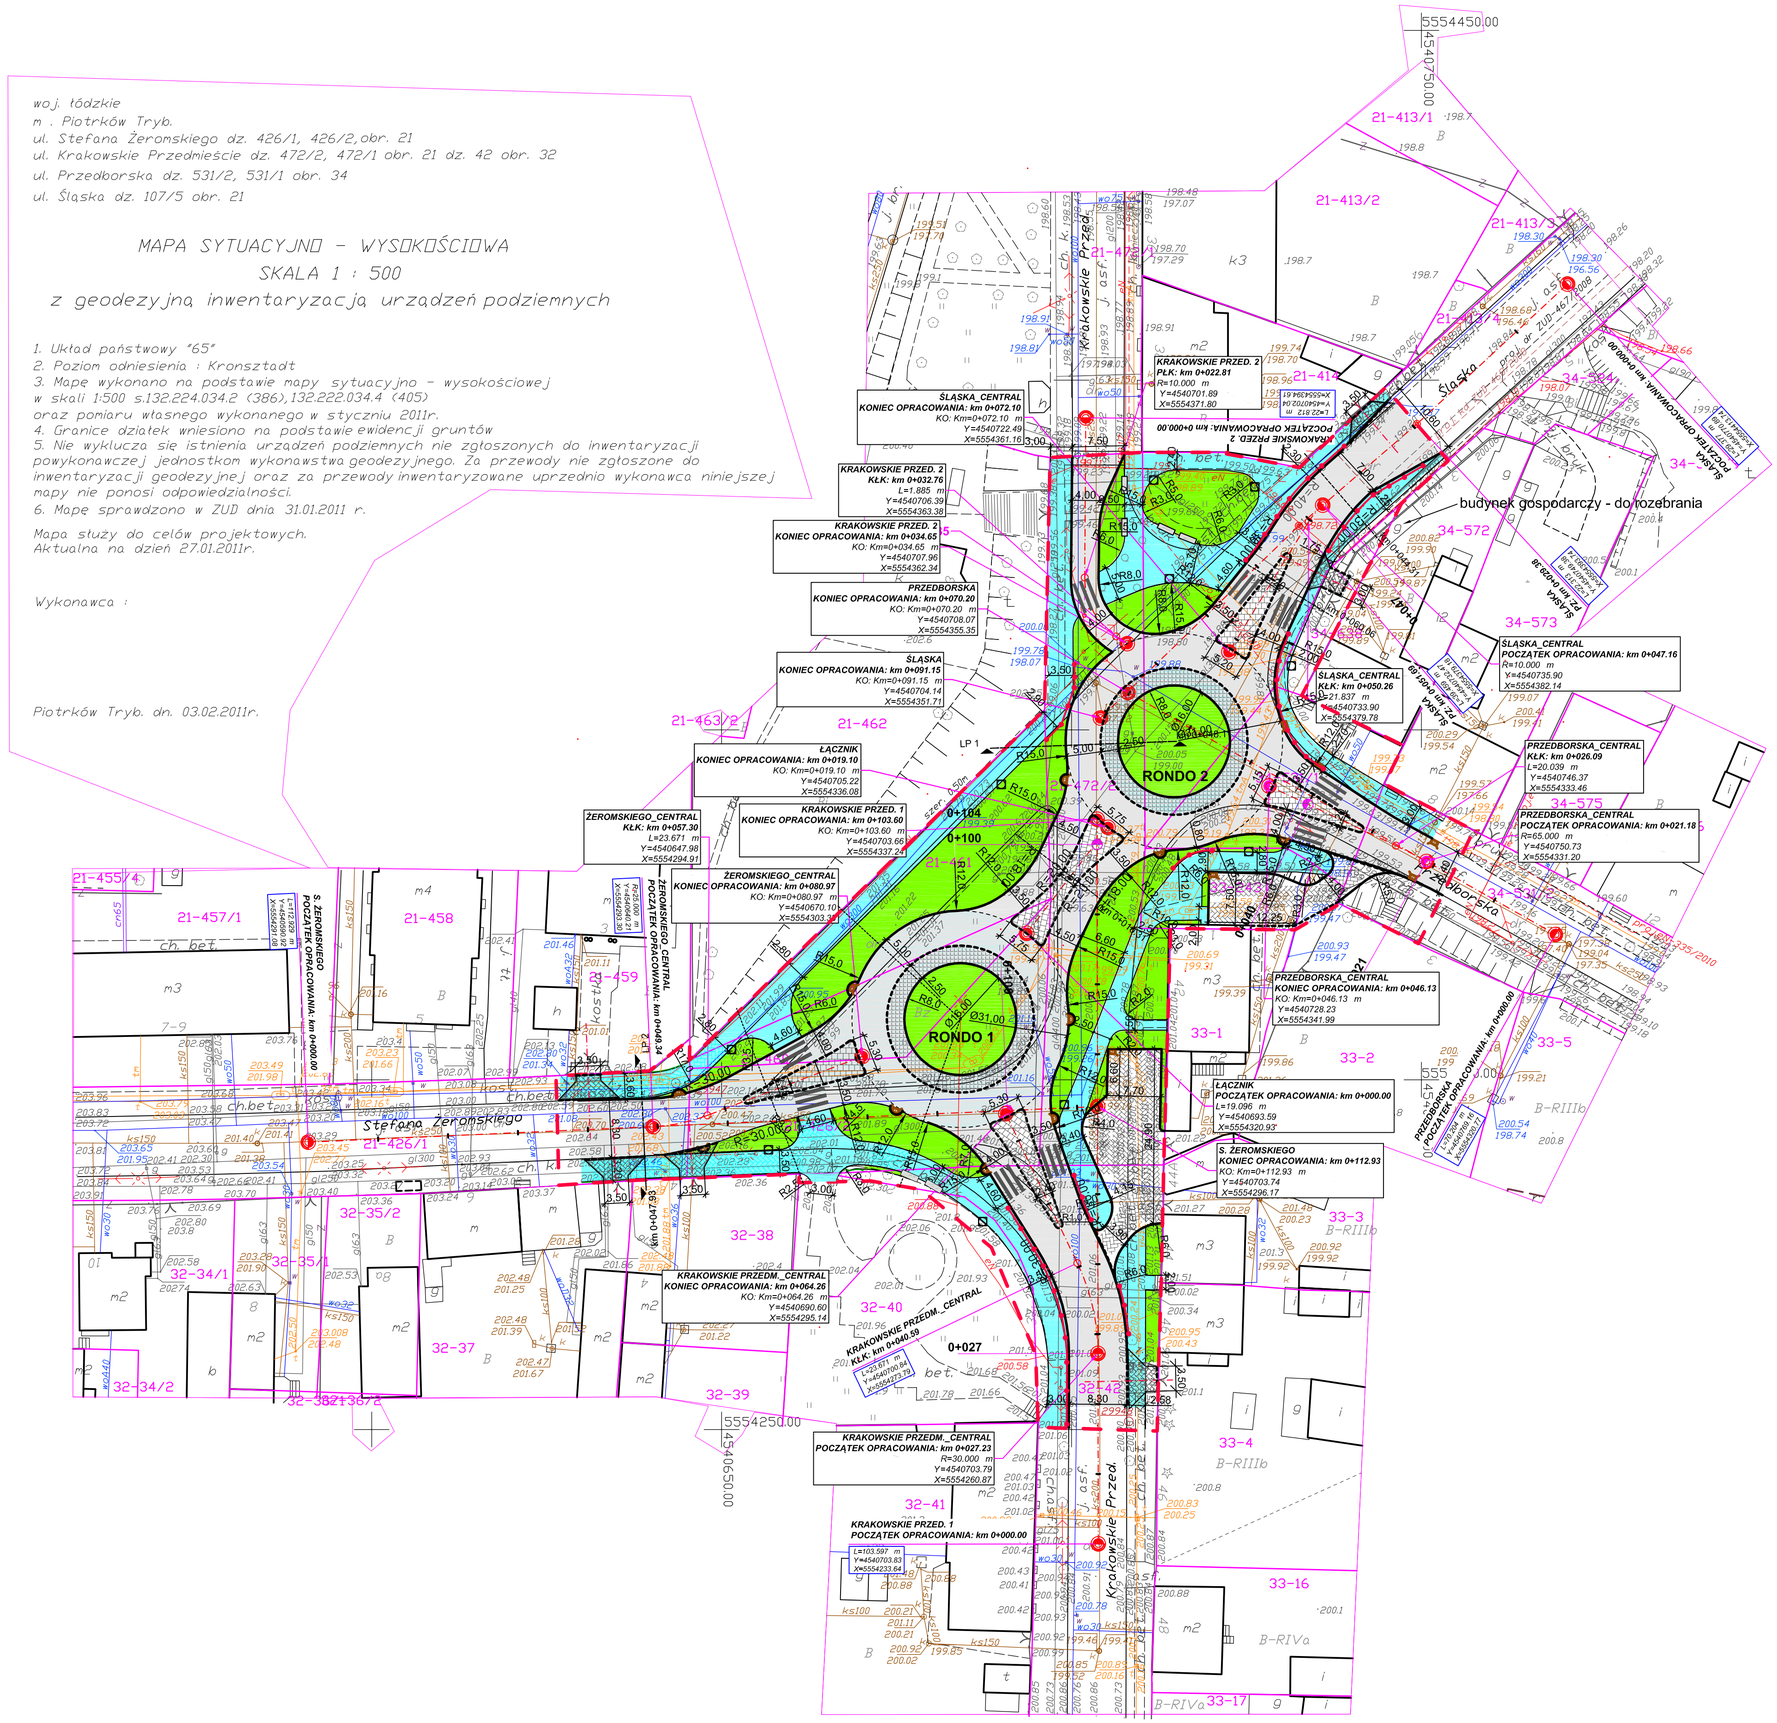

ROZBUDOWA SKRZYŻOWANIA ULIC:
KRAKOWSKIE PRZEDMIEŚCIE, ŻEROMSKIEGO, PRZEDBORSKIEJ, ŚLĄSKIEJ W PIOTRKOWIE TRYBUNALSKIM

LEGENDA:
- proj. nawierzchnia wysepek z kostki granitowej o wym. 7/11cm
- proj. nawierzchnia pierścienia ronda z kostki granitowej o wym. 17/19 cm
- projektowana jezdnia z betonu asfaltowego
- projektowany chodnik z kostki betonowej gr. 6,0 cm
- projektowana jezdnia z kostki betonowej (szarej) gr. 8,0 cm
- projektowane wpusty deszczowe
- projektowana ławka
- projektowany kosz na odpadki
- projektowany krawężnik wystający 15x30x100 cm
- projektowany krawężnik najazdowy 15x22x100 cm
- projektowane obrzeże 8x30x100 cm
- projektowane pobocze nieutwardzone
- linie przekrojów normalnych
- projektowana oś jezdni z hektometrem
- projektowany zjazd z kostki betonowej kolorowej gr. 8,0 cm
- linia rozgraniczająca teren inwestycji pod przyszły wydzielony pas drogowy (procedura ZRID)
- bariera ochronna rurowa typu "olsztyńskiego"

Z.B.D.O. "DROGBUD" ZIELONA GÓRA 65-729 ZIELONA GÓRA UL. ENERGETYKÓW 7/104 i 119	tel.: 068 452-17-08; fax: 68 454-17-09 kom.: 0696 348-074 e-mail: tawy@wp.pl	
TYTUŁ:	ROZBUDOWA SKRZYŻOWANIA ULIC: KRAKOWSKIE PRZEDMIEŚCIE, ŻEROMSKIEGO, PRZEDBORSKIEJ, ŚLĄSKIEJ W PIOTRKOWIE TRYBUNALSKIM	
OBIEKT:	DROGI	
PROJEKTANT: b. drogowa	JAN WYRWIŃSKI upraw. nr 128/82/ZG	30.06.2011 r.
SPRAWDZAJĄCY: b. drogowa	mgr inż. MAREK LANGER upraw. nr 65/2005/ZG	30.06.2011 r.
PROJEKTANT: b. sanitarna		
OPRACOWAŁ:	mgr. inż. TADEUSZ WYRWIŃSKI	30.06.2011 r.
TYTUŁ RYS.:	PROJEKT ZAGOSPODAROWANIA TERENU - DROGI	rys.nr 1B
SKALA : 1 : 500		