A	B	C	D	E	F	G	H	I	J	K

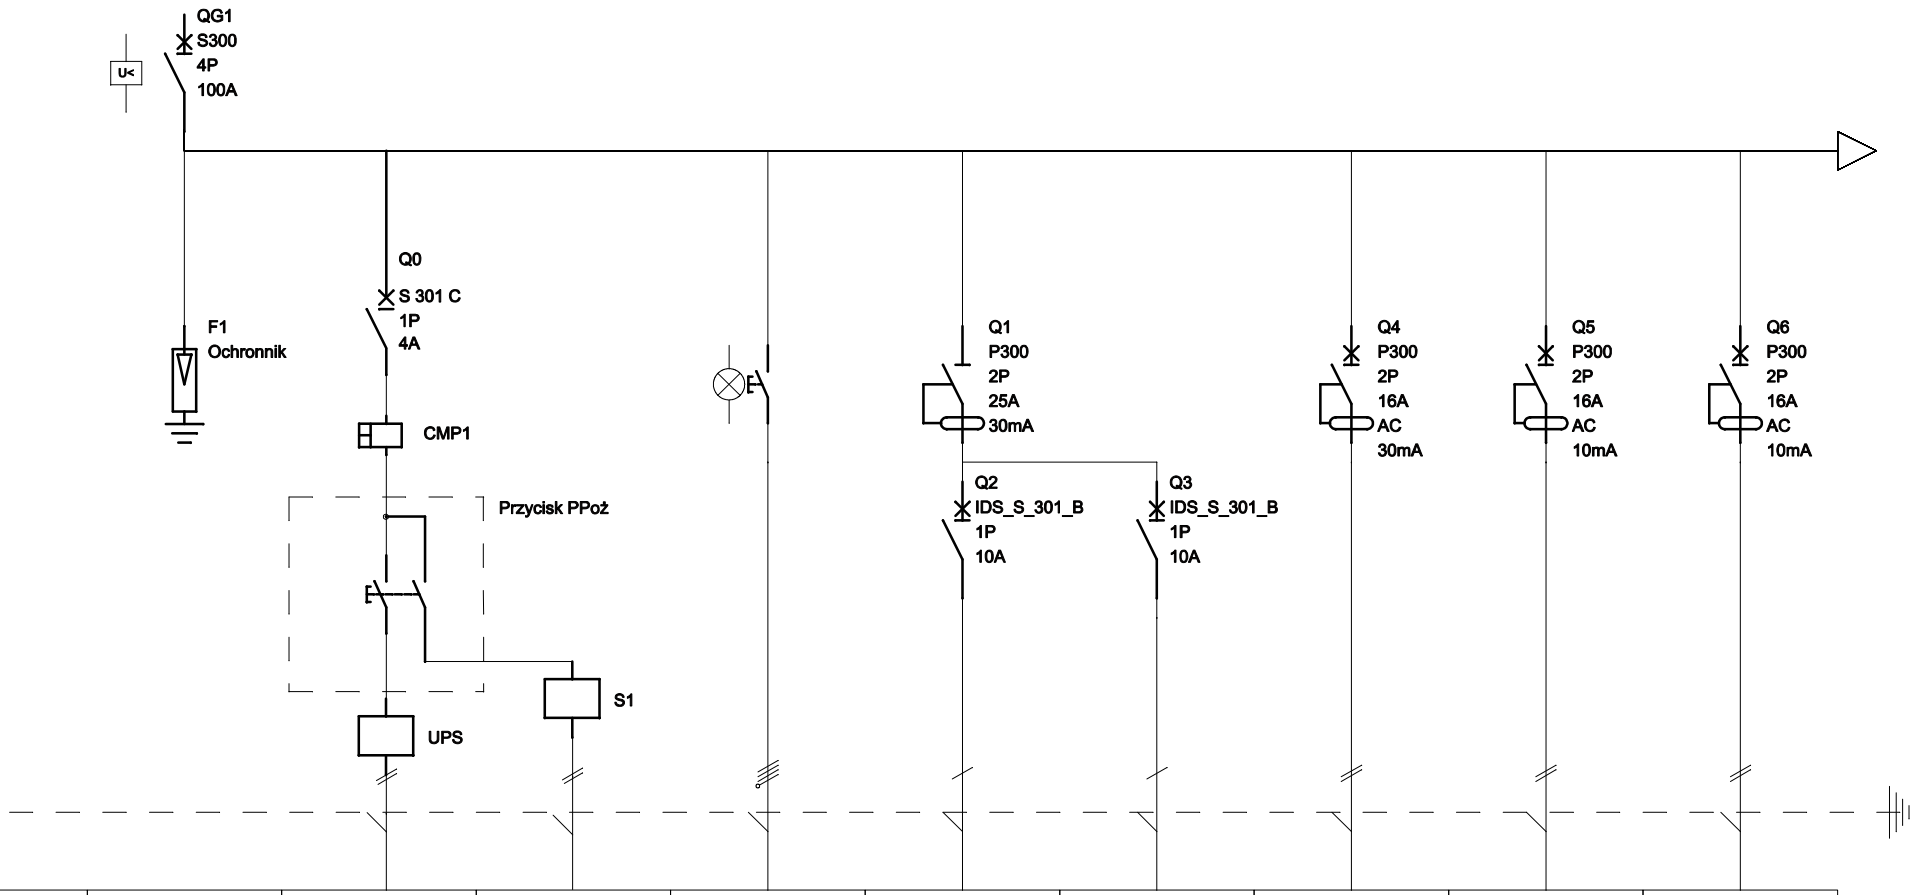

Oznaczenia aparatów	F1	Q0	S1	QG1	Q2	Q3	Q4	Q5	Q6
Oznaczenia zacisków									
Opis	Wyłącznik główny prądu z cewką wybijakową sterowaną przciskiem p/poż / Ograniczniki przepięć klasy B+C	Przekaźnik priorytetowy / Wyłączniki P Poż przy wejściach / cewka wyłącznika UPS-a	Cewka wyłącznika głównego rozdzielni RG	KONTROLKI FAZ	oświetlenie piwnica węzeł	oświetlenie piwnica sanitariaty	gniazda piwnica węzeł	gniazda piwnica wymiennik	gniazda piwnica sanitariaty
Moc					1,72kW	1,18kW	1kW	1,5kW	1,5kW
Przekrój kabla		4 x 1,5	4 x 1,5		3x1,5mm2	3x1,5mm2	3x2,5mm2	3x2,5mm2	3x2,5mm2
Typ kabla		HDGs	HDGs		YDY żo	YDY żo	YDY żo	YDY żo	YDY żo

Schemat rozdzielni Rg	Peojektant	inż. Robert Kucharski	podpis		Nr. rys.	1/1
	Asystent	mgr inż. Michał Jaworski	podpis		Data:	
	Sprawdził	mgr inż. Jarosław Zarębski	podpis		VII. 2010	