RZUT STROPU (DLA ZBIORNIKA 4.1.)
skala 1:50

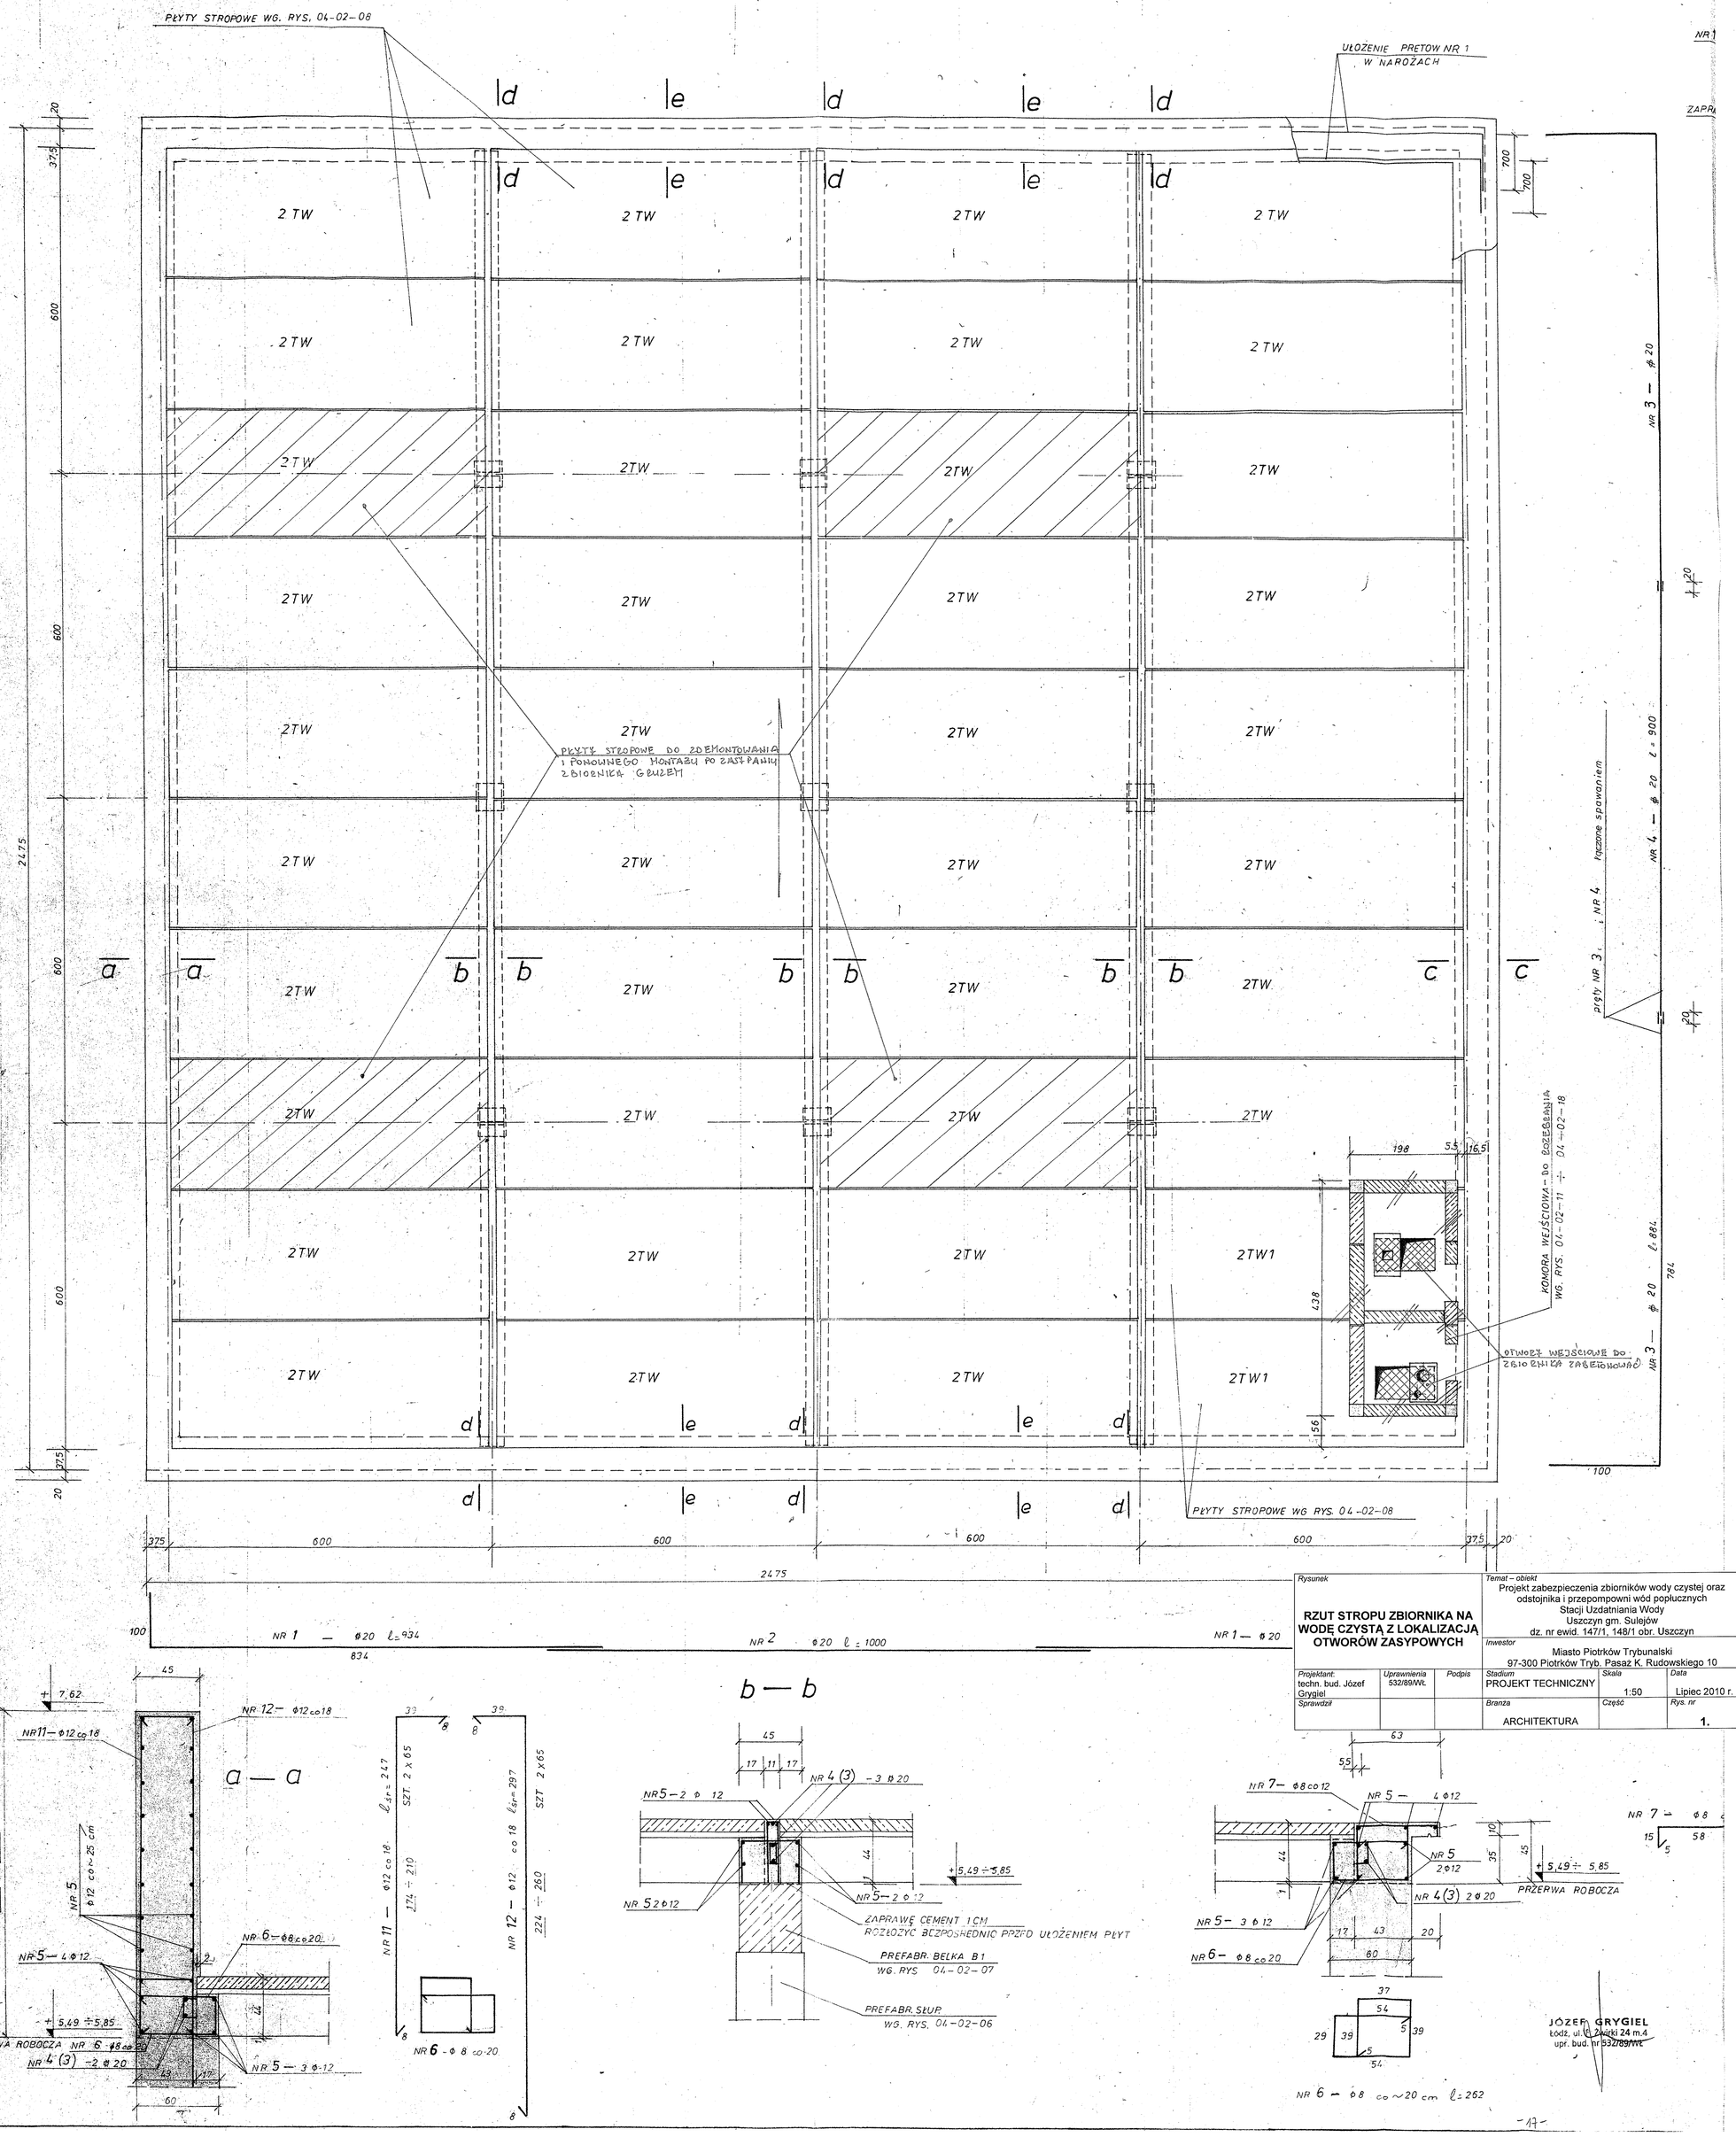

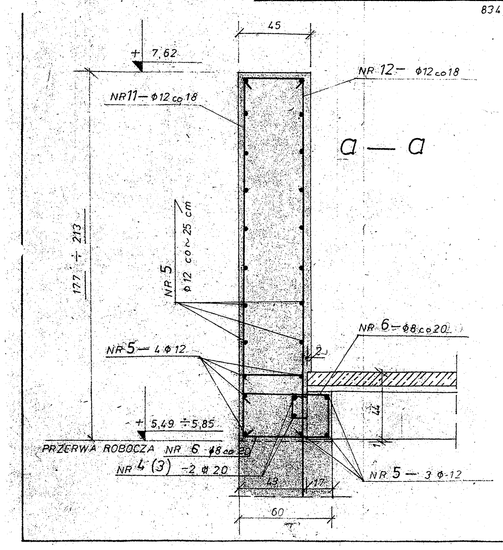

Rysunek: **RZUT STROPU ZBIORNIKA NA WODĘ CZYSTĄ Z LOKALIZACJĄ OTWORÓW ZASYPOWYCH**			Temat – obiekt: Projekt zabezpieczenia zbiorników wody czystej oraz odstojnika i przepompowni wód popłucznych Stacji Uzdatniania Wody Uszczyn gm. Sulejów dz. nr ewid. 147/1, 148/1 obr. Uszczyn		
			Inwestor: Miasto Piotrków Trybunalski 97-300 Piotrków Tryb. Pasaż K. Rudowskiego 10		
Projektant: techn. bud. Józef Grygiel	Uprawnienia 532/89/WŁ	Podpis	Stadium: PROJEKT TECHNICZNY	Skala: 1:50	Data: Lipiec 2010 r.
Sprawdził			Branża: ARCHITEKTURA	Część	Rys. nr: 1.

JÓZEF GRYGIEL
Łódź, ul. Żwirki 24 m.4
upr. bud. nr 532/89/WŁ