


# BUDYNEK POMPOWNI

KONSTRUKCJA ŚCIAN  
IŁAW FUNDAMENTOWYCH  
WG RYS. 04-02-02



MAPKA M-1  
wg rys. NR 04-02-19

HUMUS 20 cm  
GLINA PIASZCZYSTA 25 cm  
PIASEK ŚREDNI 15 cm  
GŁADZ CEMENTOWA NA SIATCE METALOWEJ RABITZA 4 cm  
3 x PAPA NA LEPIKU  
WYRÓWNAWICZA GŁADZ CEMENTOWA 2 cm  
PŁYTA PREFABRYKOWANA 44 cm

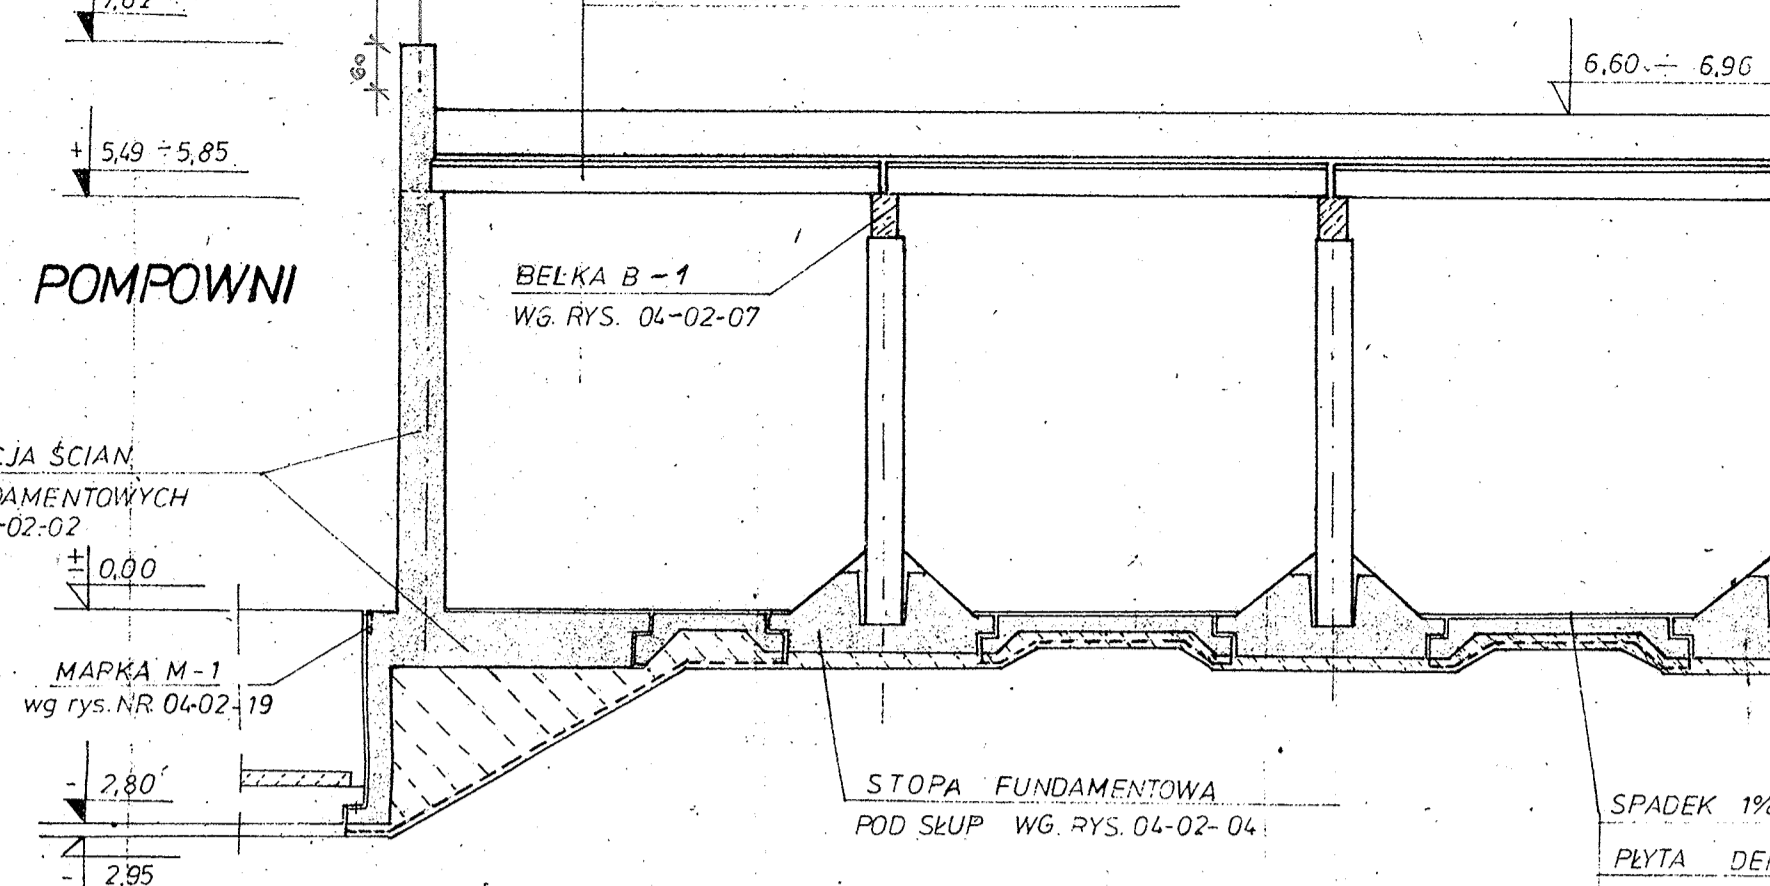

SPADEK 1% Z GŁADZI CEMENTOWEJ  
PŁYTA DENNA 20 cm  
GŁADZ OCHRONNA 3 cm  
3 PAPA NA LEPIKU  
BETON PODŁOŻA B-75 GR. 10 cm

POWIERZCHNIE BETONOWE WSZYSTKICH ŚCIAN  
ZEWNĘTRZNYCH POMALOWANE  
2 x BITIZOLEM  
2 x BITIZOLEM

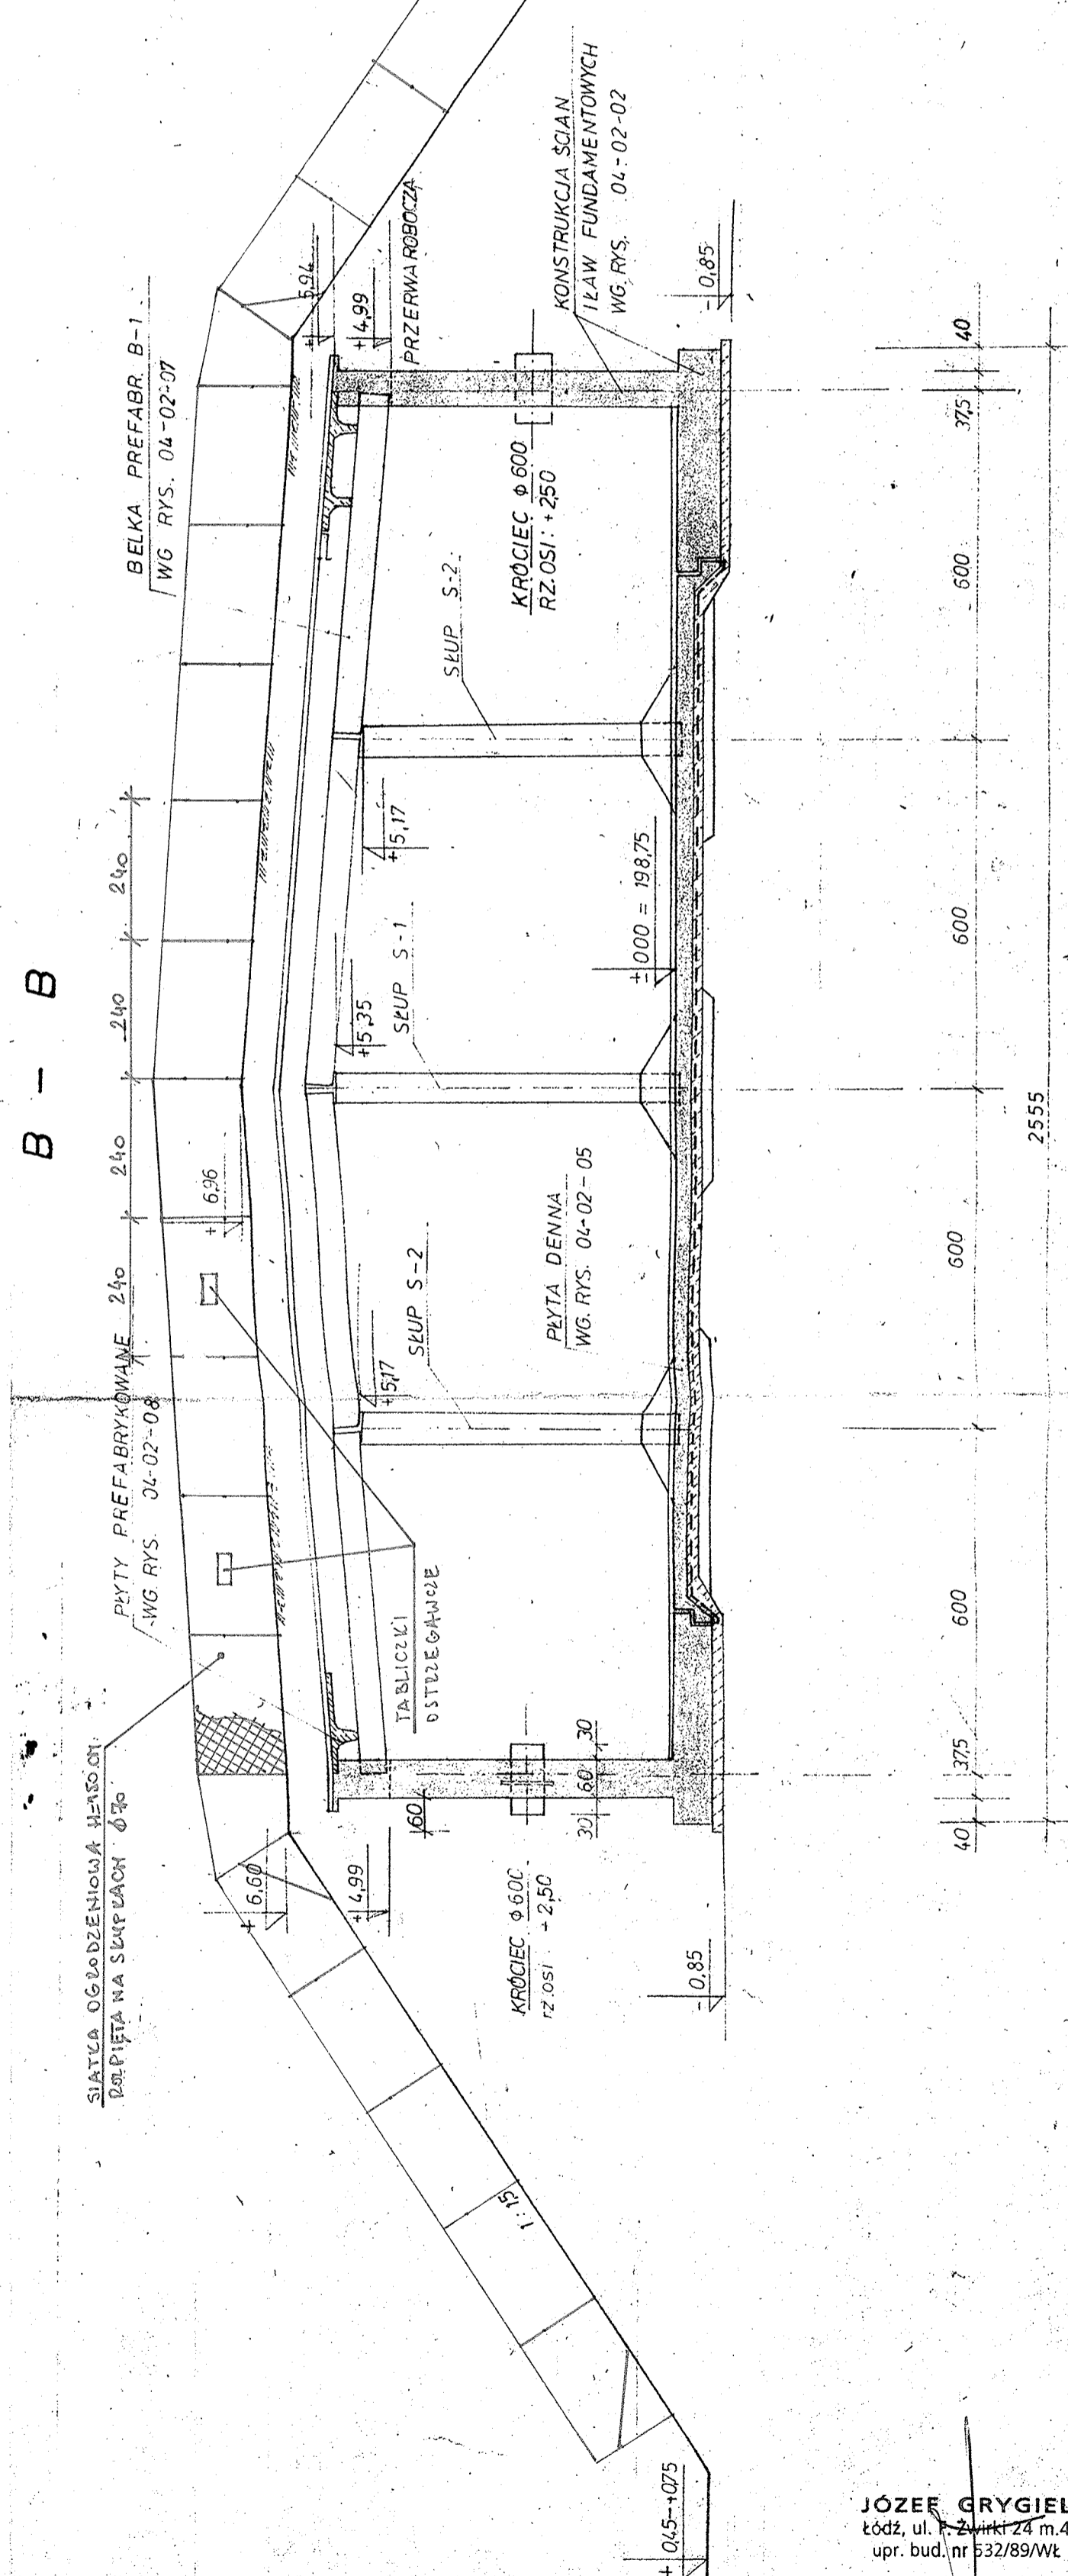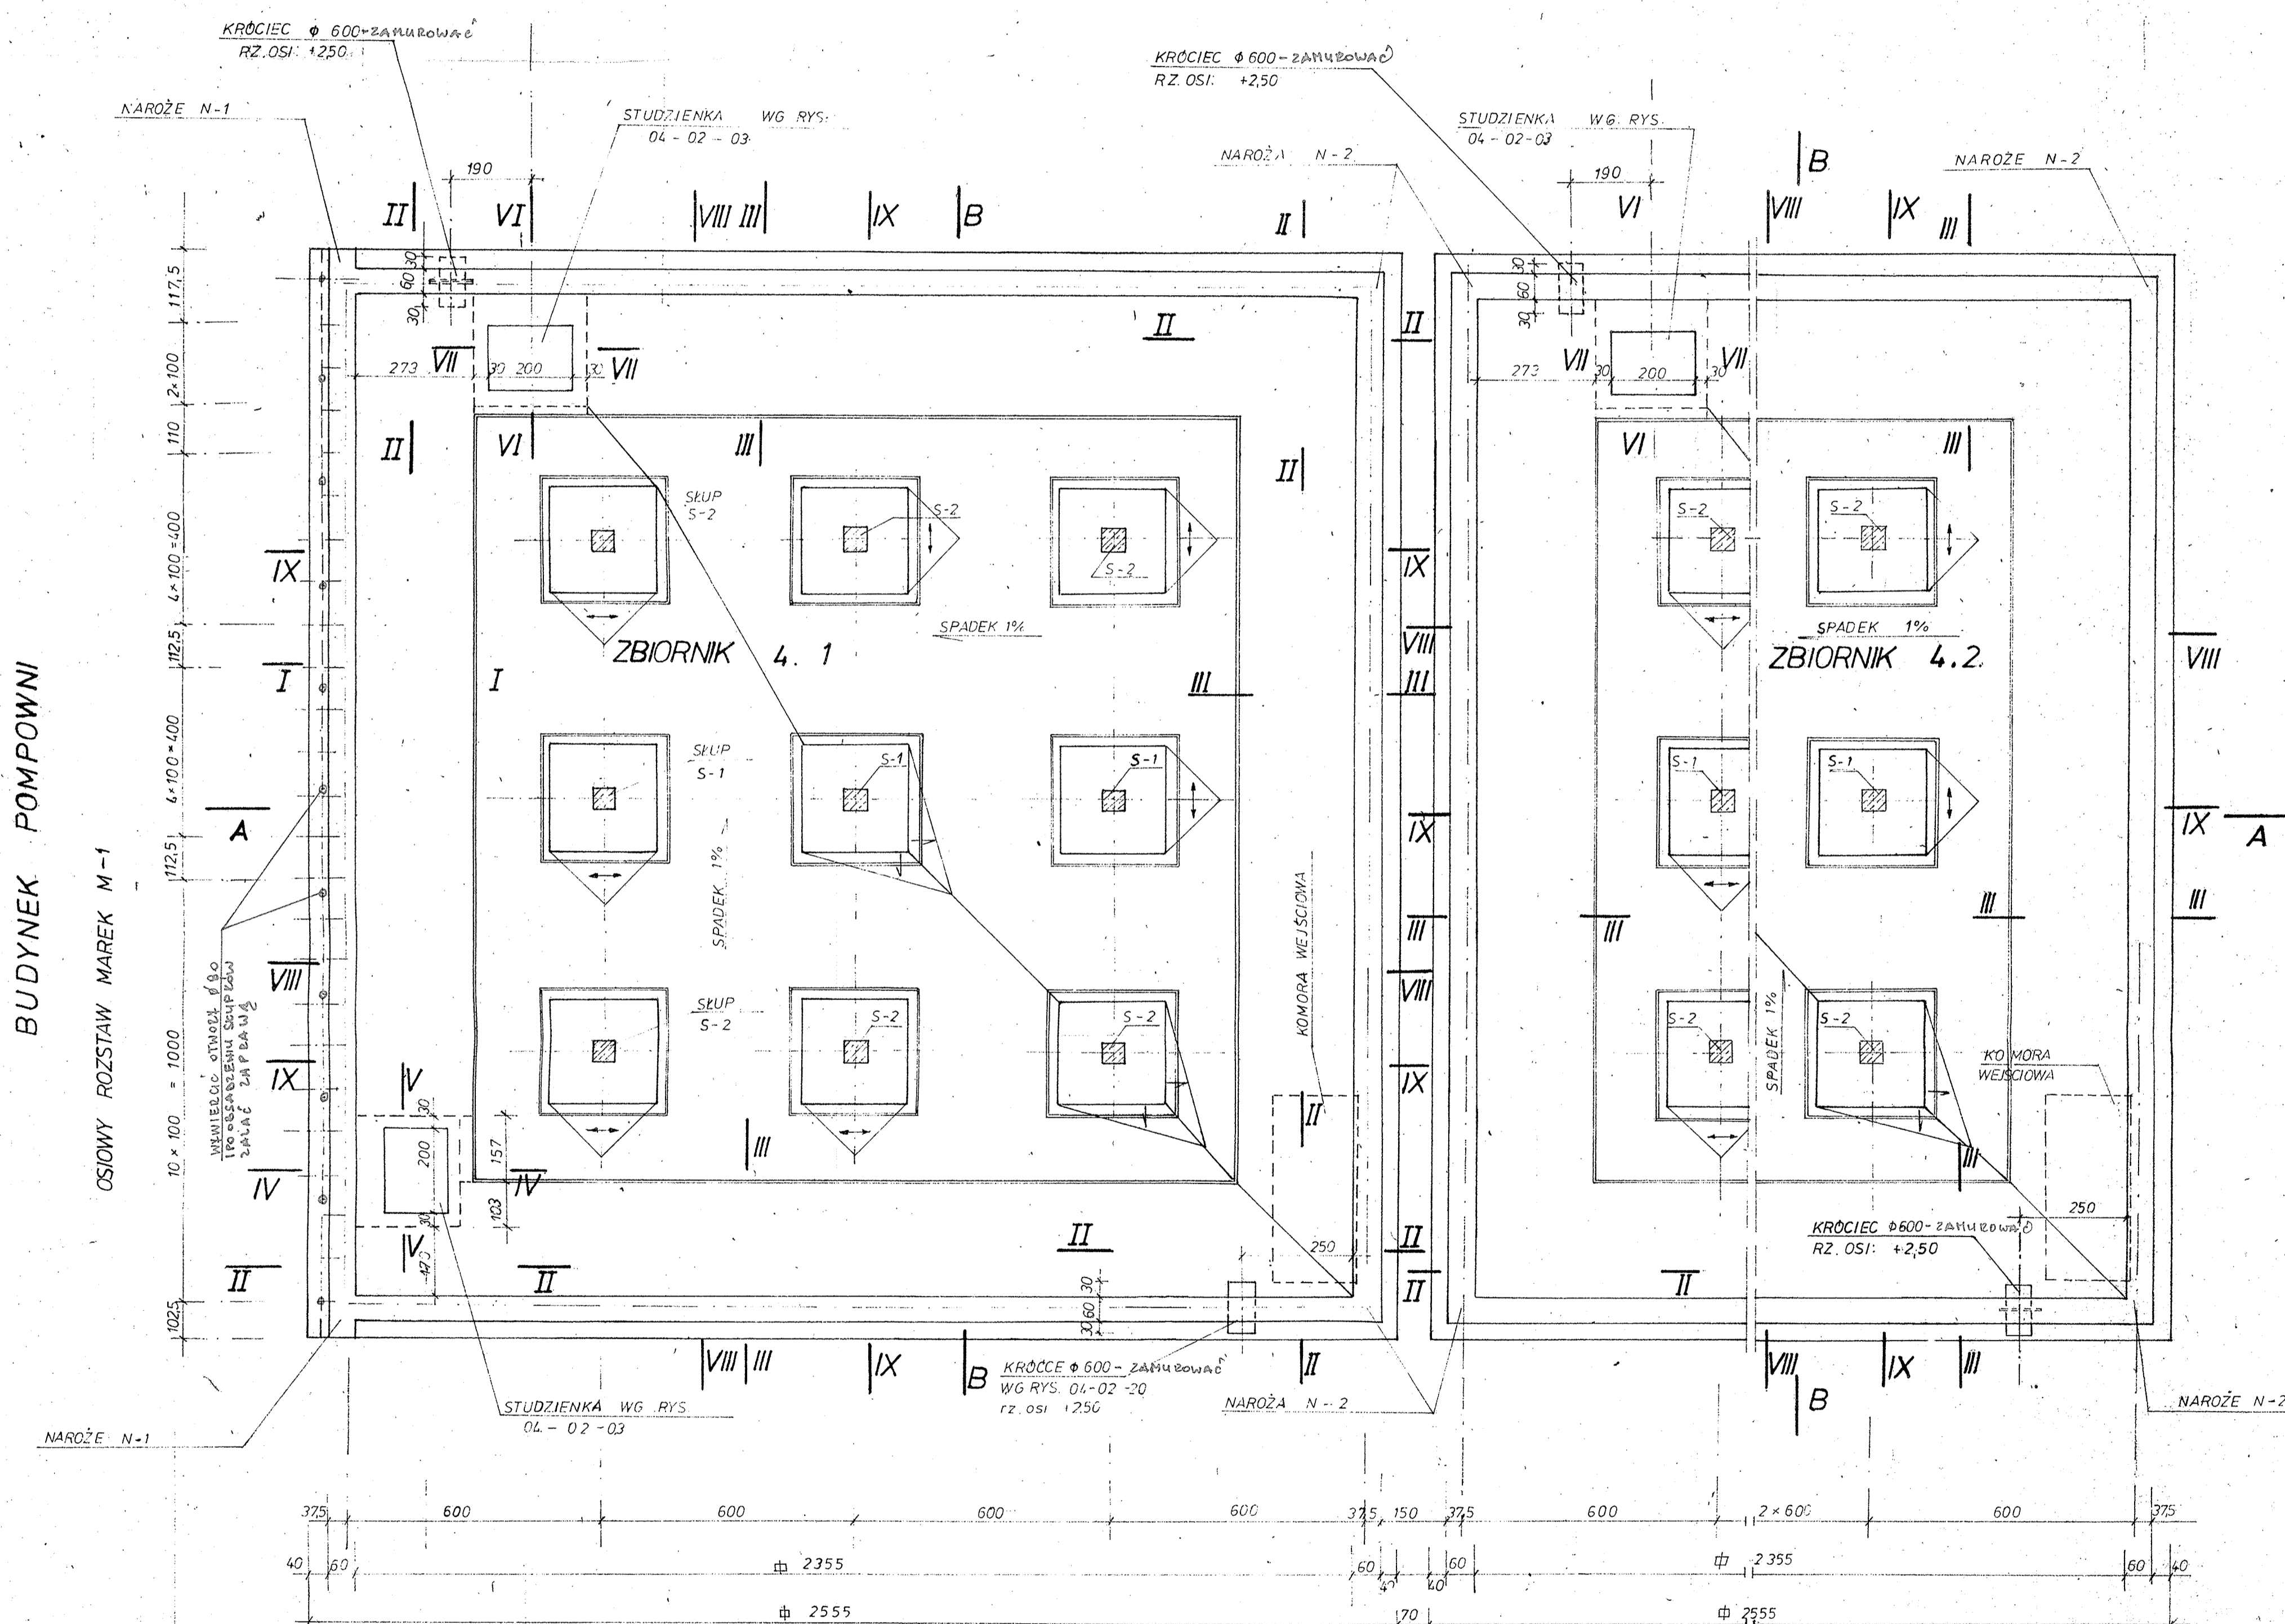

PRZEKROJE: I - I ; II - II  
IV - IV ; V - V ; VI - VI ; VII - VII ;  
VIII - VIII ; IX - IX

WG RYS. 04-02-02  
WG RYS. 04-02-03  
WG RYS. 04-02-05

MARKA M-1 wg RYS. 04-02-19  
KRÓCIEC  $\phi$  600 " " 04-02-20

$\pm 0.00 = 198.75 \text{ m. n.p.m.}$

JÓZEF GRYGIEL  
kódz. ul. 2-20 m.4  
upr. bud. nr 532/89/Wt

SPRAWDZIŁ mgr inż. A. JERMAKOWICZ

Rysunek			Temat - obiekt		
USYTUOWANIE OGRODZENIA ZABEZPIECZAJĄCEGO ŚCIANIE OPOROWA ZBIORNIKA NA WODĘ CZYSTĄ			Projekt zabezpieczenia zbiorników wody czystej oraz odstojnika i przepompowni wód poplucznych Stacji Uzdatniania Wody Uścżyn gm. Sulejów dz. nr ewid. 147/1, 148/1 obr. Uścżyn		
Projektant: techn. bud. Józef Grygiel			Inwestor		
Sprawdził			Miasto Piotrków Trybunalski 97-300 Piotrków Tryb. Pasaż K. Rudowskiego 10		
Uprawnienia 532/89/Wt			Stadium PROJEKT TECHNICZNY		
Podpis			Skala		
Branda			Część		
ARCHITEKTURA			Rys. nr		
			1:100		
			Lipiec 2010 r.		
			4.		