
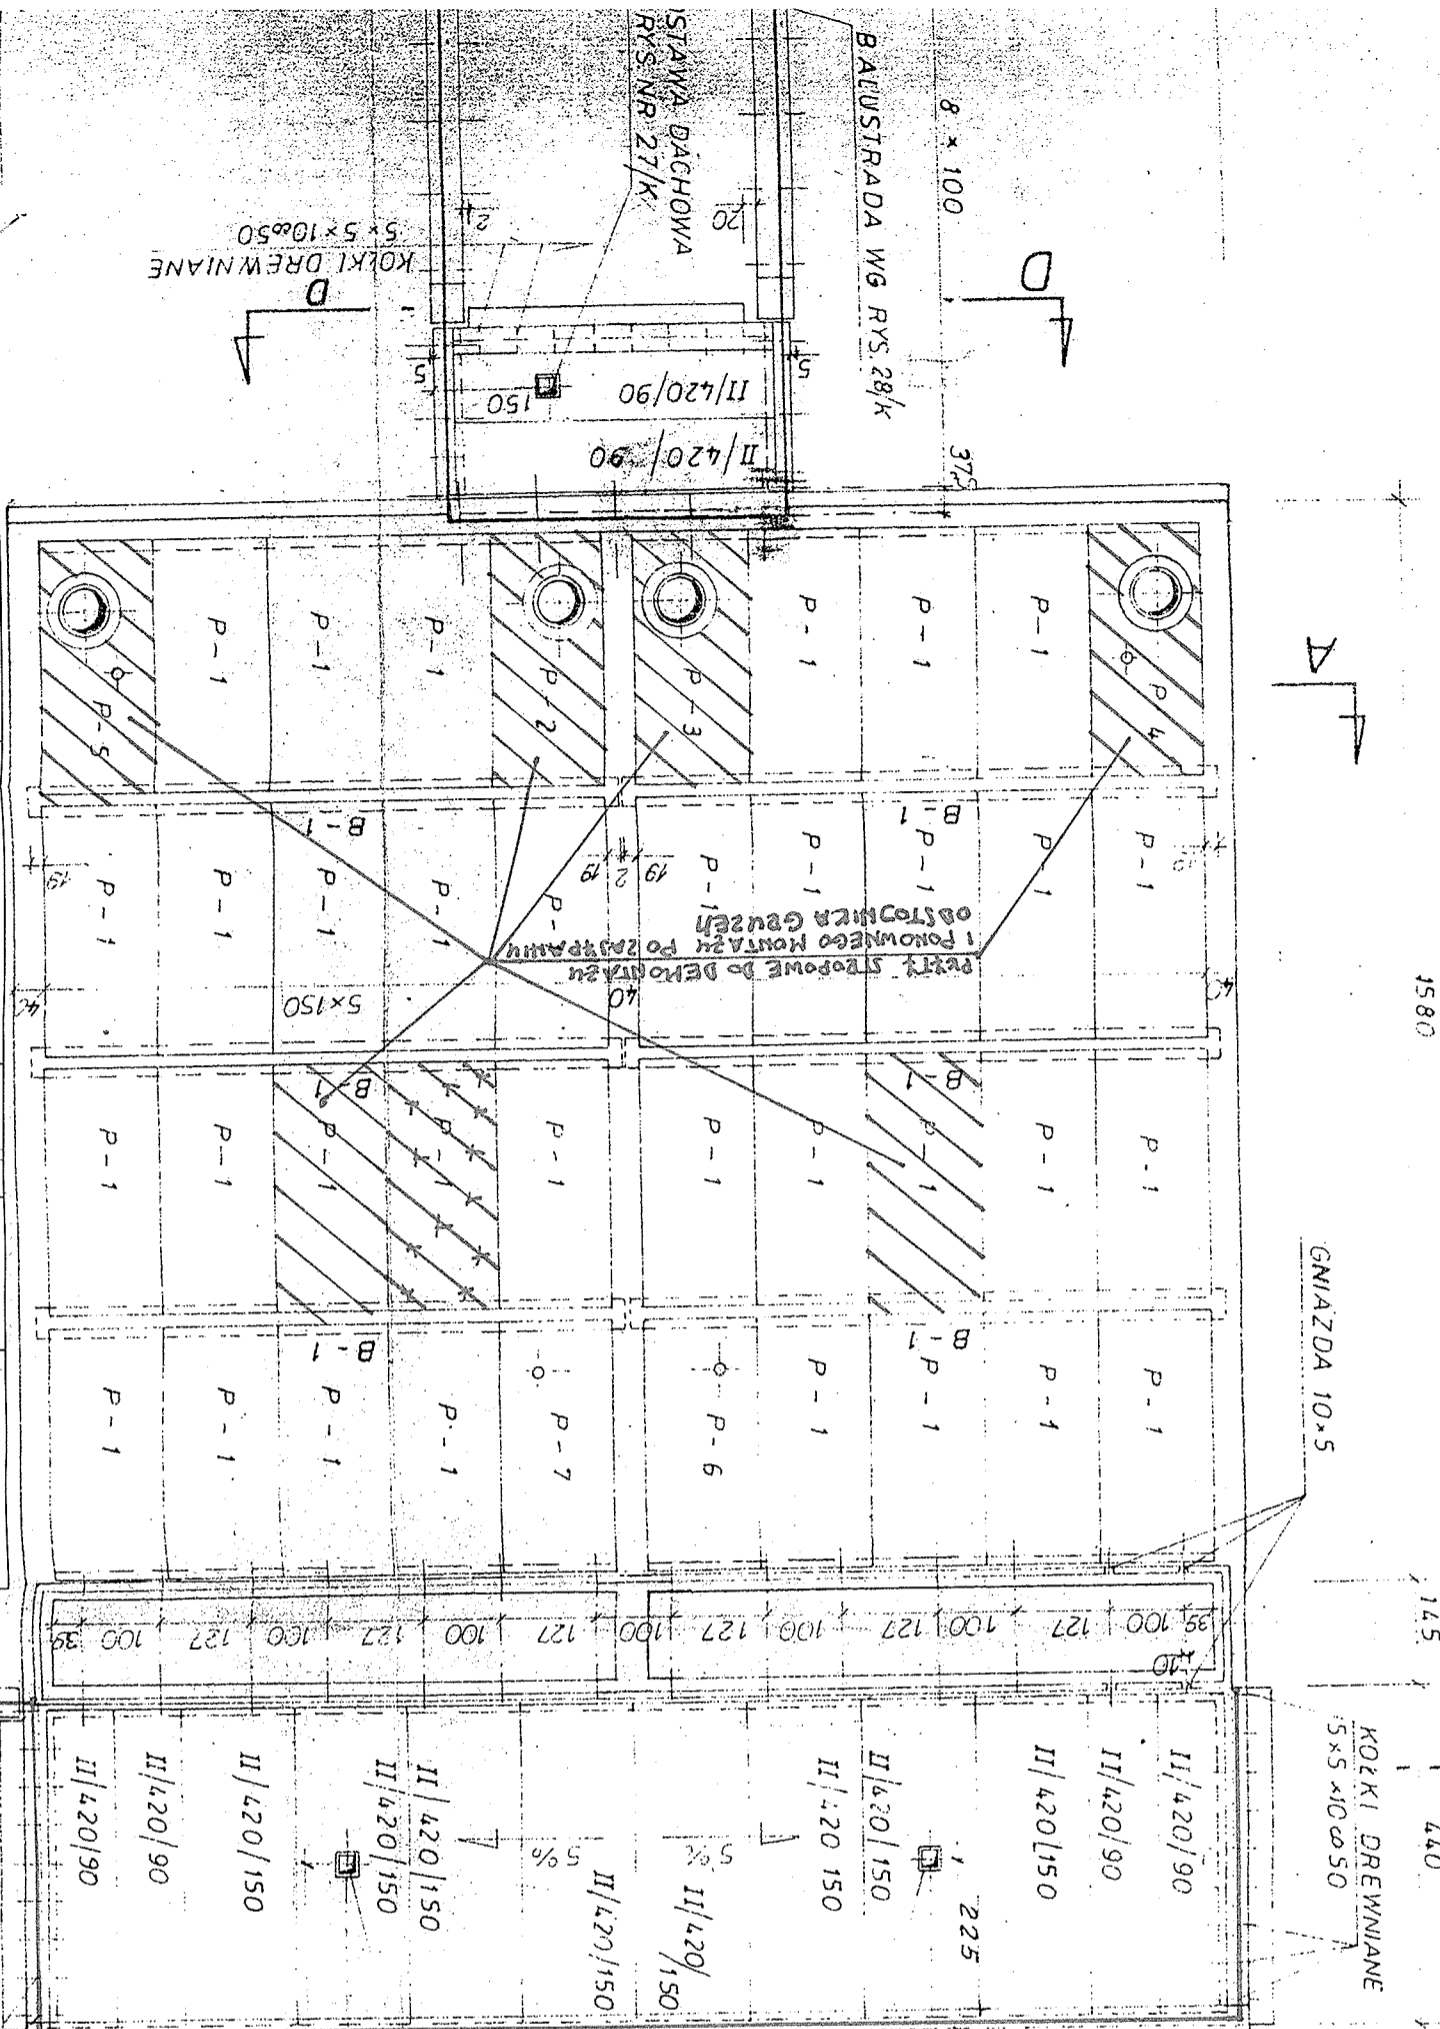
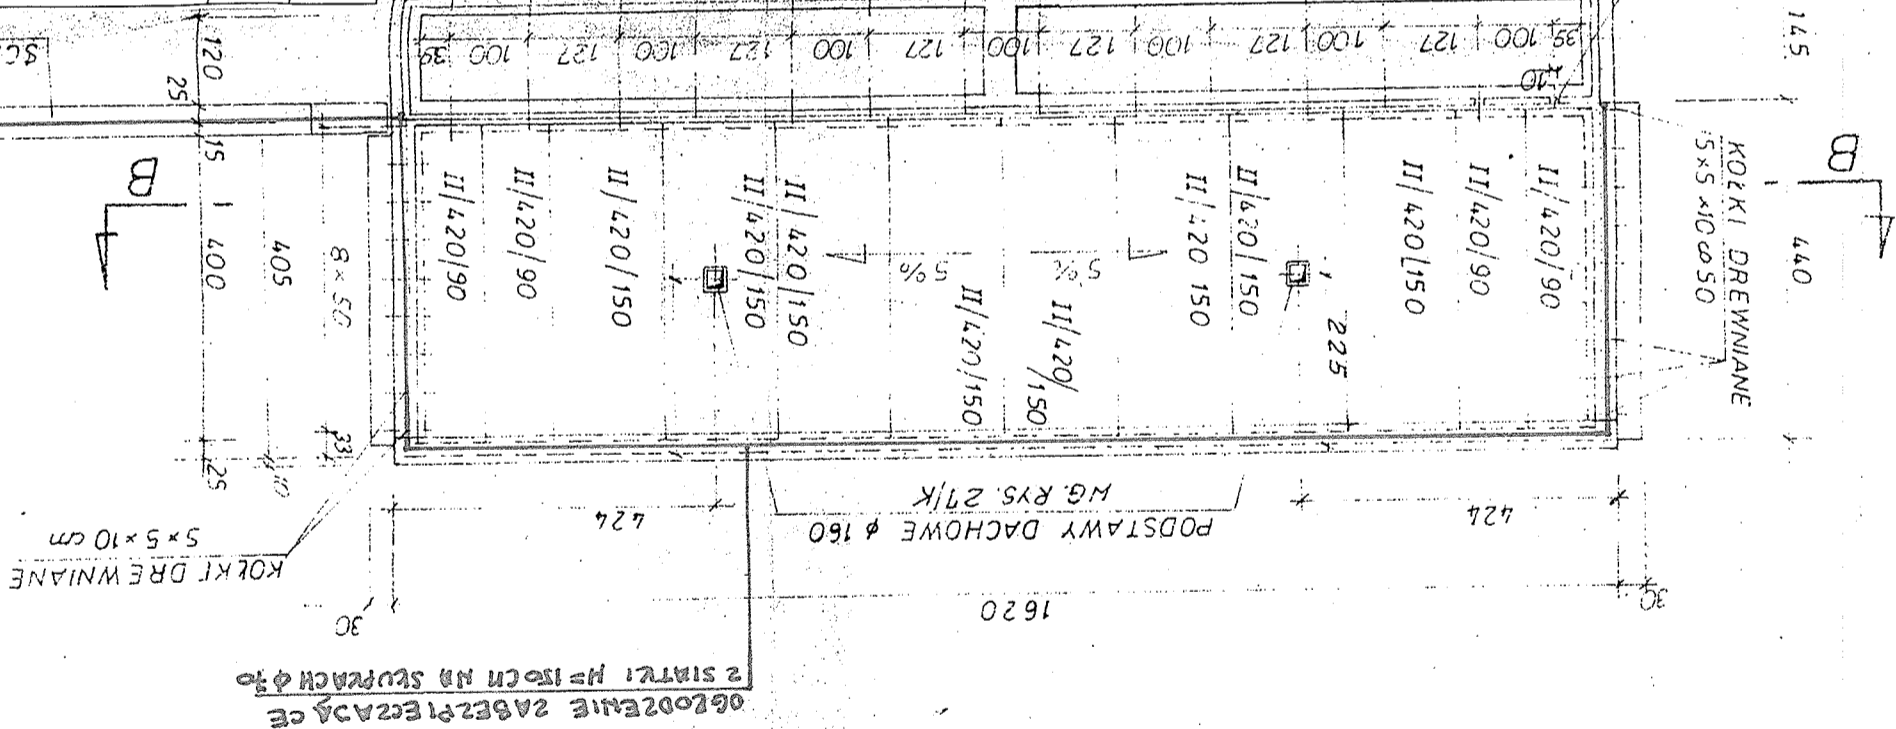


RZUT PRZEKRYCIA

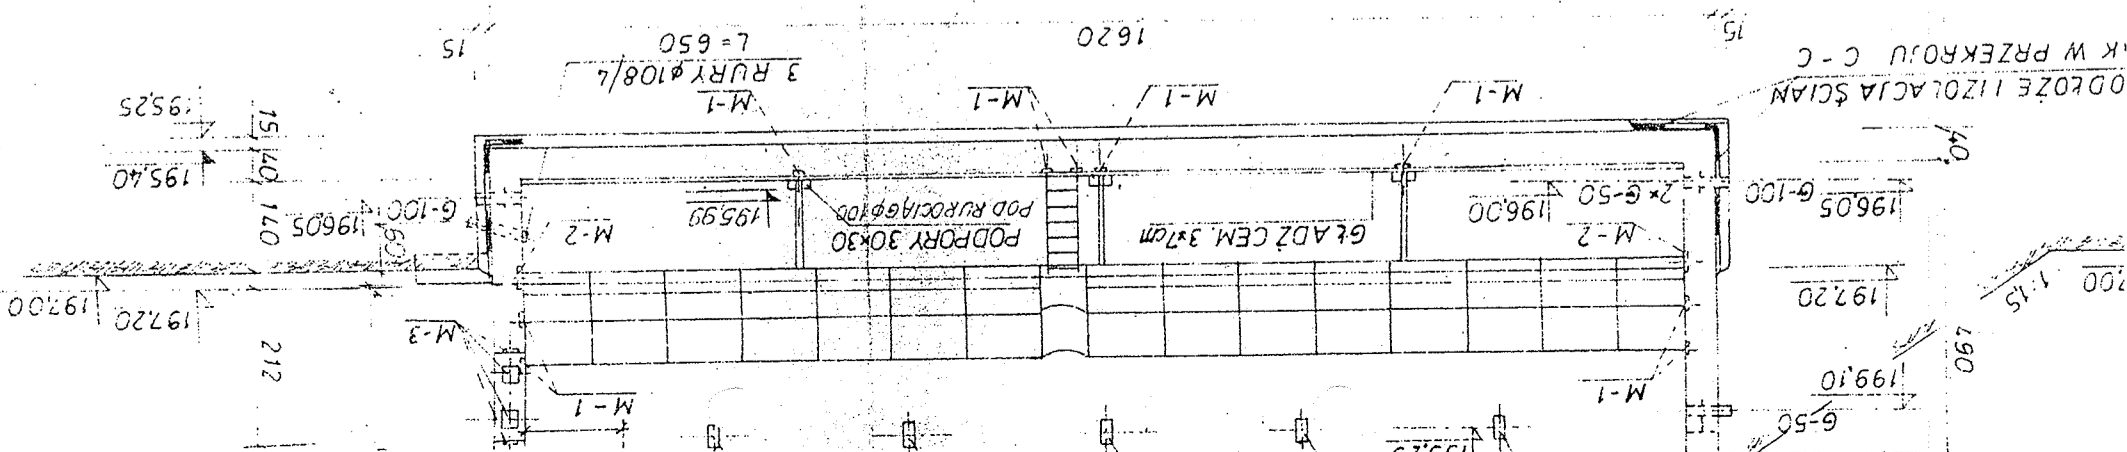

<b>RYSUNEK</b> <b>RZUT STROPU ODSTOJNIKA</b> <b>WÓD POPŁUCZNYCH Z</b> <b>LOKALIZACJĄ OTWORÓW</b> <b>ZASYPOWYCH ORAZ TRASĄ</b> <b>OGRODZENIA</b> <b>ZABEZPIECZAJĄCEGO</b>		<b>Temat – obiekt</b> Projekt zabezpieczenia zbiorników wody czystej oraz odstojnika i przepompowni wód popłucznych Stacji Uzdatniania Wody Uszczyn gm. Sulejów dz. nr ewid. 147/1, 148/1 obr. Uszczyn			
Projektant: techn. bud. Józef Grygiel	Uprawnienia 532/89/Wt.	Podpis	Stadium <b>PROJEKT TECHNICZNY</b>	Skala 1:100 Część	Data Lipiec 2010 r. Rys. nr <b>2.</b>
			Branża	ARCHITEKTURA	

JOZEF GRYGIEL  
Łódź, ul. Pzwicki 24 m.4  
upr. bud. nr 532/89/Wt