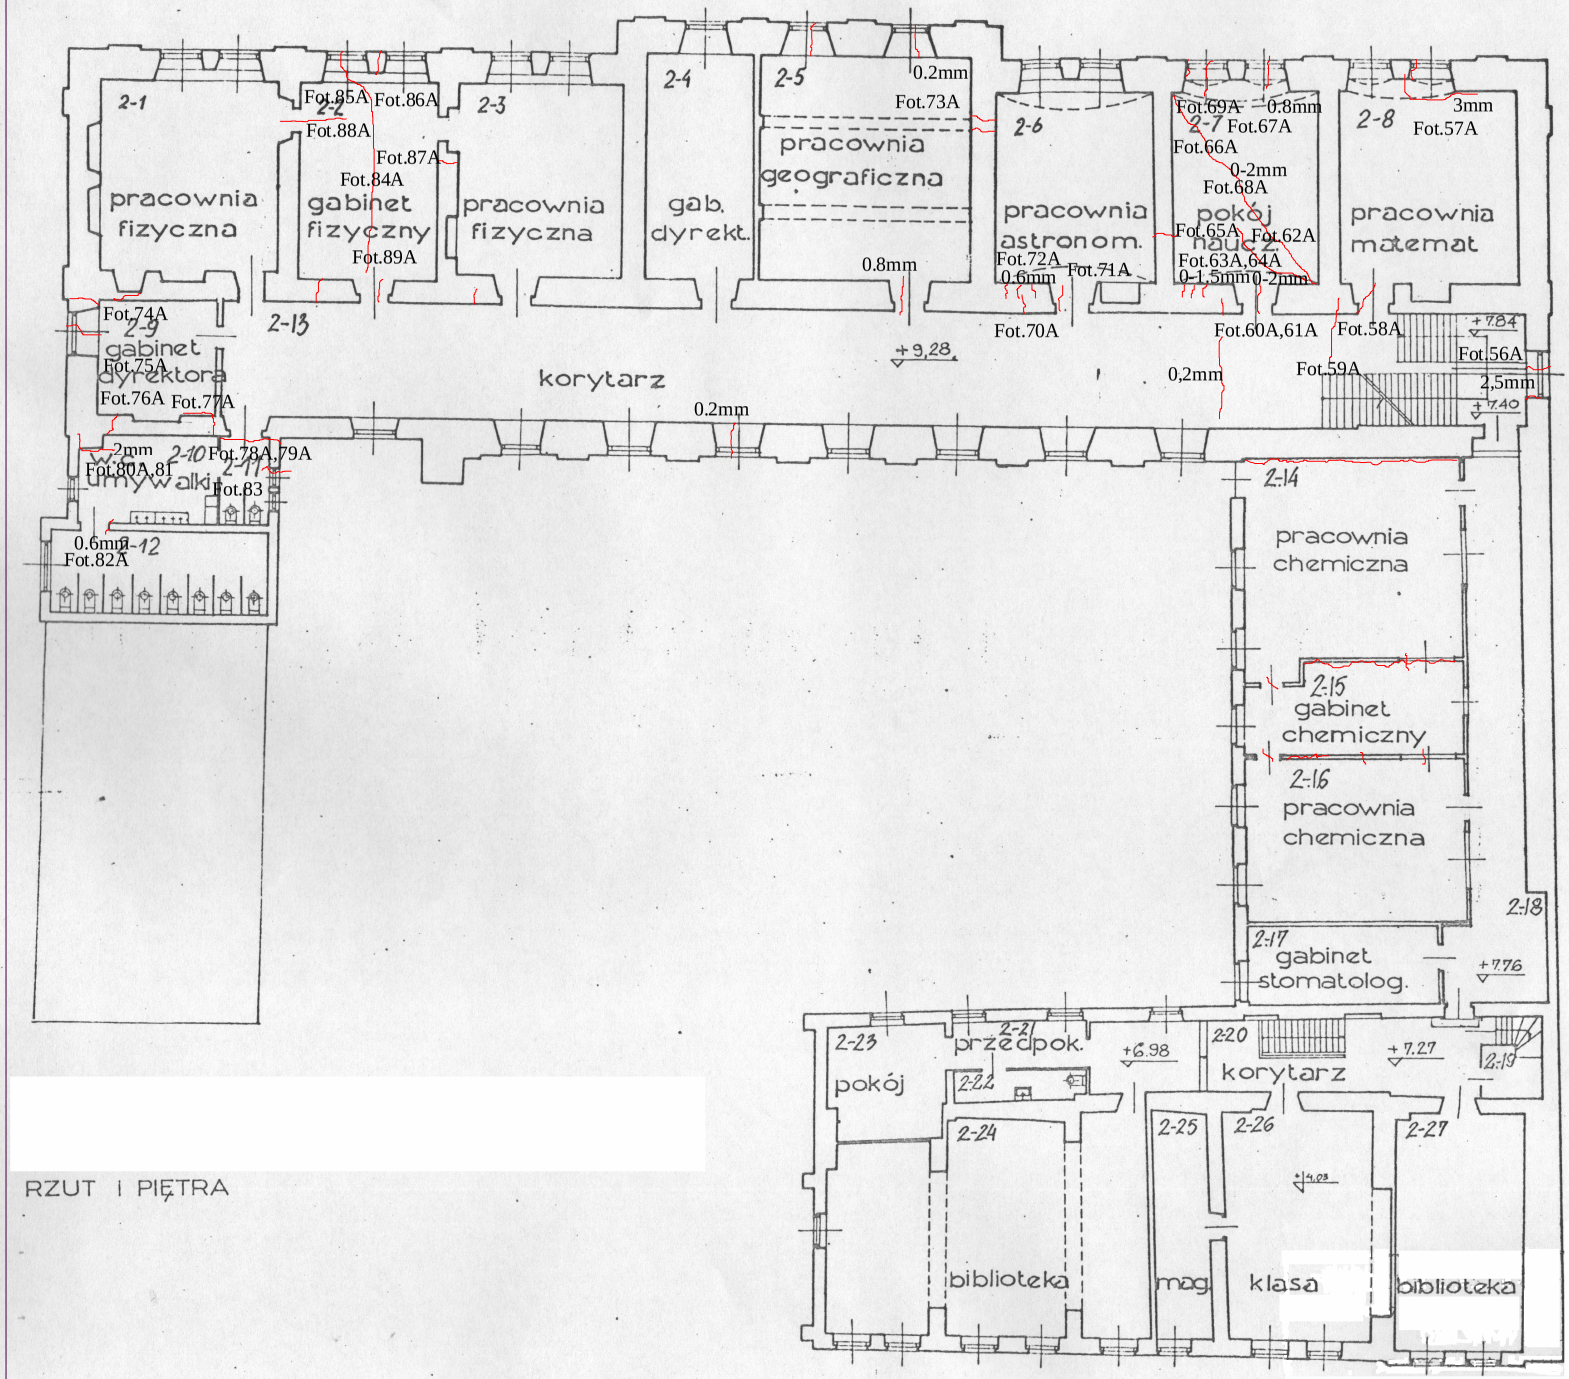

RZUT I PIĘTRA

Rys.Z.2.3.2